
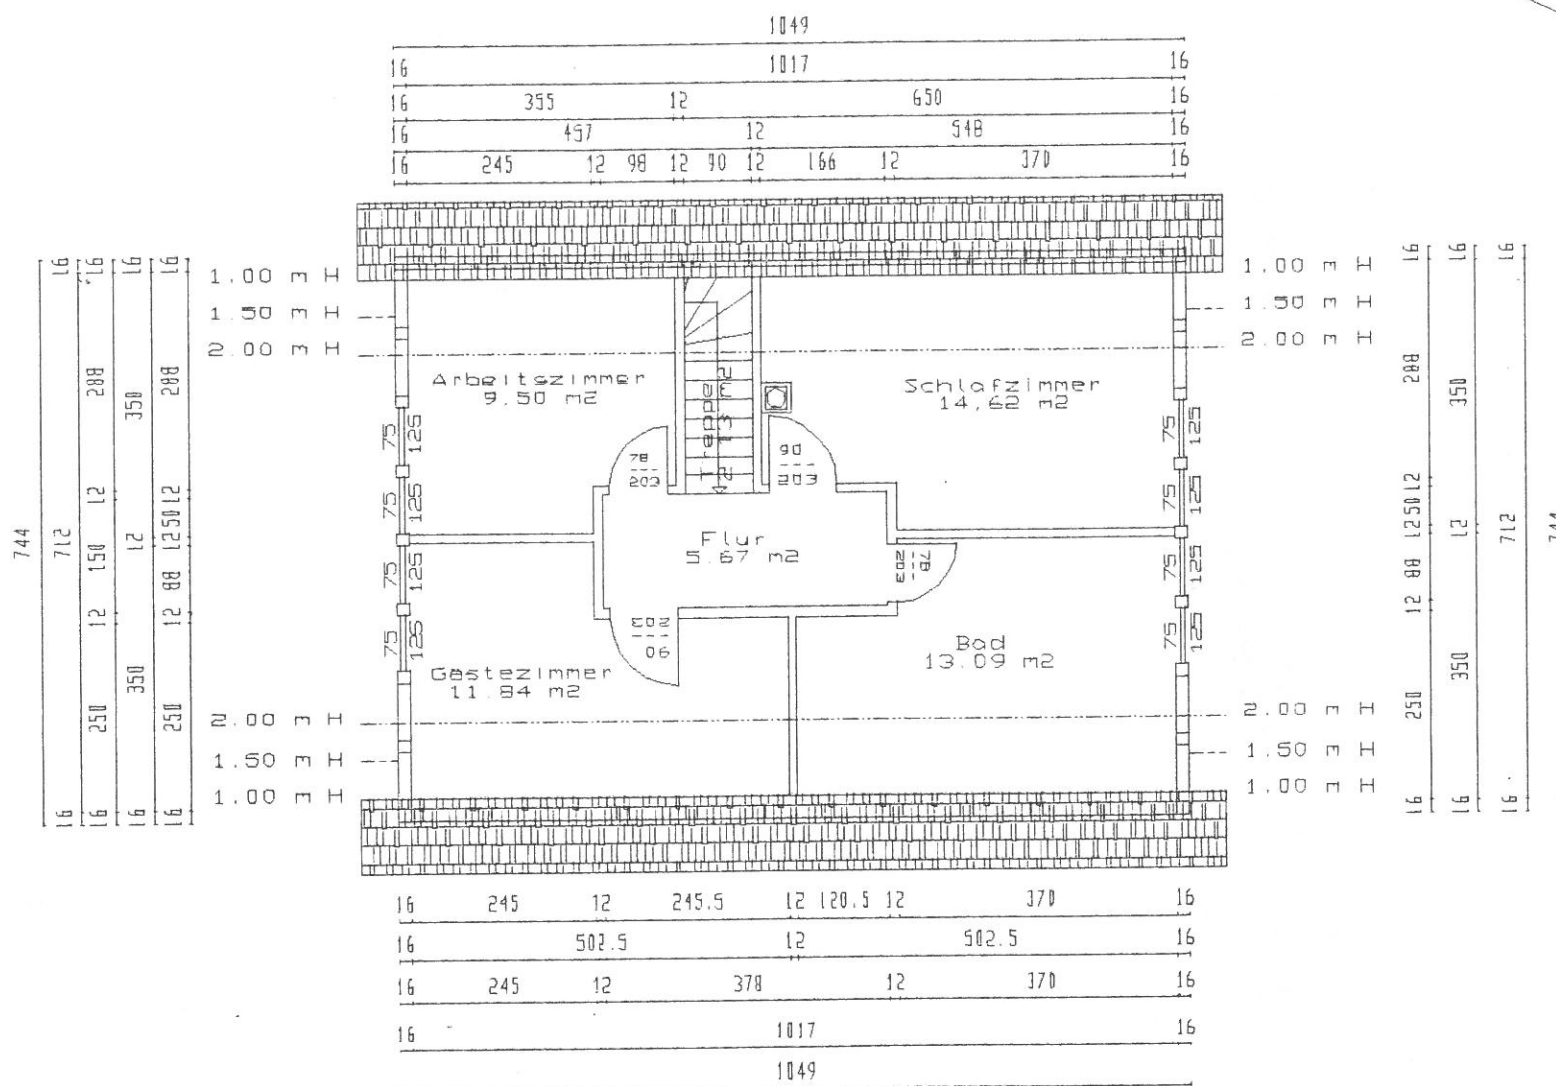


NEUBAU EINES FACHWERKHAUSES

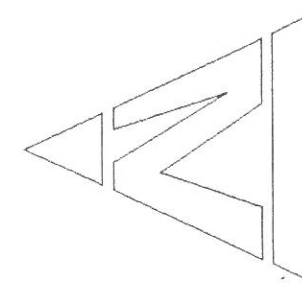

GRUNDRISS DACHGESCHOß MAßSTAB 1 : 100