



Grundriss ERDGESCHOSS WH.II-C

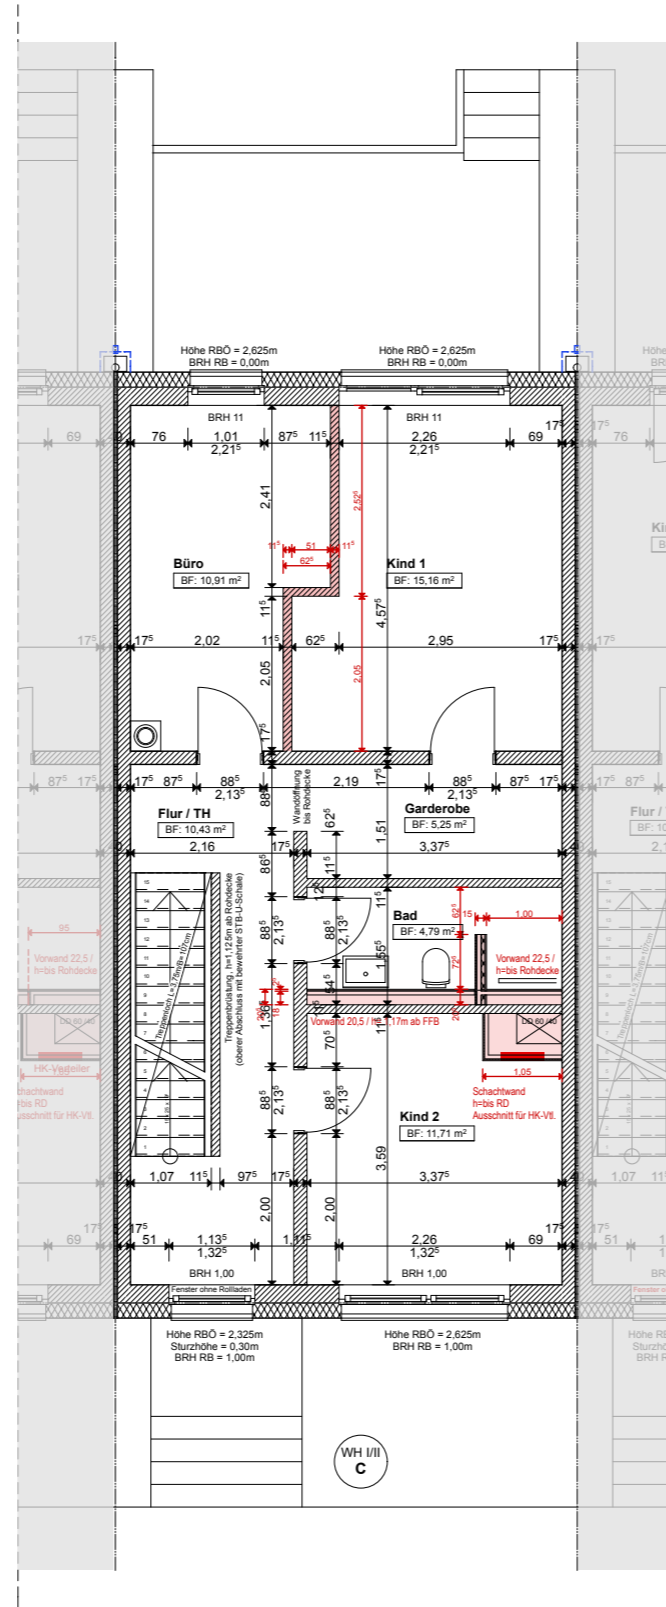

Grundriss OBERGESCHOSS WH.II-C

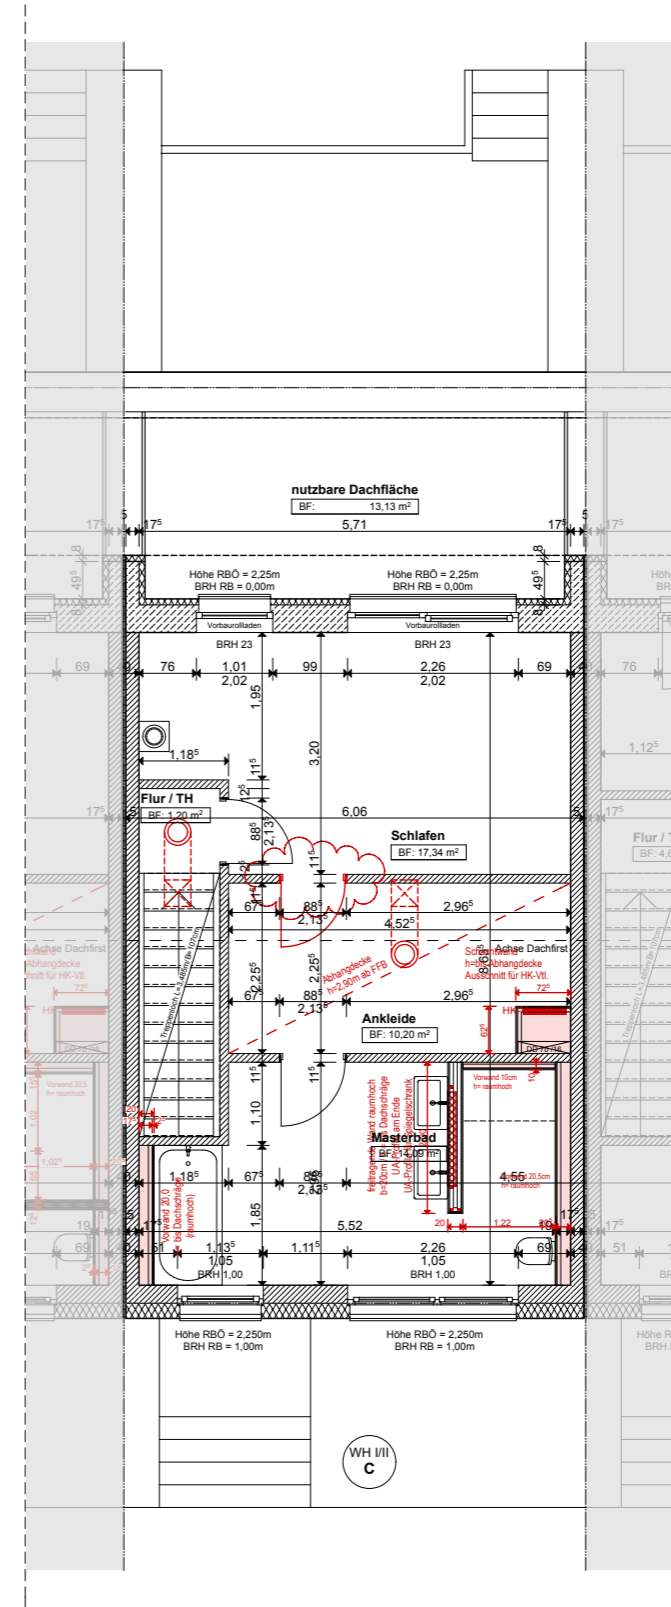

Grundriss DACHGESCHOSS WH.II-C

Projekt / Bauvorhaben:


**Neubau
Reihenhausbebauung DIB,
Wolfsburg OT Wendschott**

Anschrift / Grundstück:

**B-Plangebiet "Wildzähnecke II"
Zur Wildzähnecke 6/6A/6B/6C/6D
38448 Wolfsburg**

Grundstücksdaten:

**Gemarkung Wendschott
Flur 9, Flurstück 106/4**

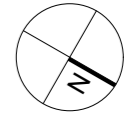

Freigabe durch den Käufer:

Datum: Ort:

Unterschrift Käufer:

Entwurfsverfasser / Planung:

Planungsbüro Döring pbd
Schleierstraße 1

38448 Wolfsburg

Fon. 05363 / 811 331

Fax. 05363 / 811 332

info@planungsbuero-doering.de

www.planungsbuero-doering.de

Bauherr / Auftraggeber:

**Döring Immobilien und
Bauprojekt GmbH**
Schleierstraße 1

38448 Wolfsburg

Unterschrift Bauherr:

Stempel / Unterschrift Entwurfsverfasser:



Planungsphase / Status:

Ausführungsplanung

Maßstab:

1:100

Index:

002

Datum:

2018-09-19

Planinhalt:

WH.II-C (Grundriss EG/OG/DG)