


Eisweg

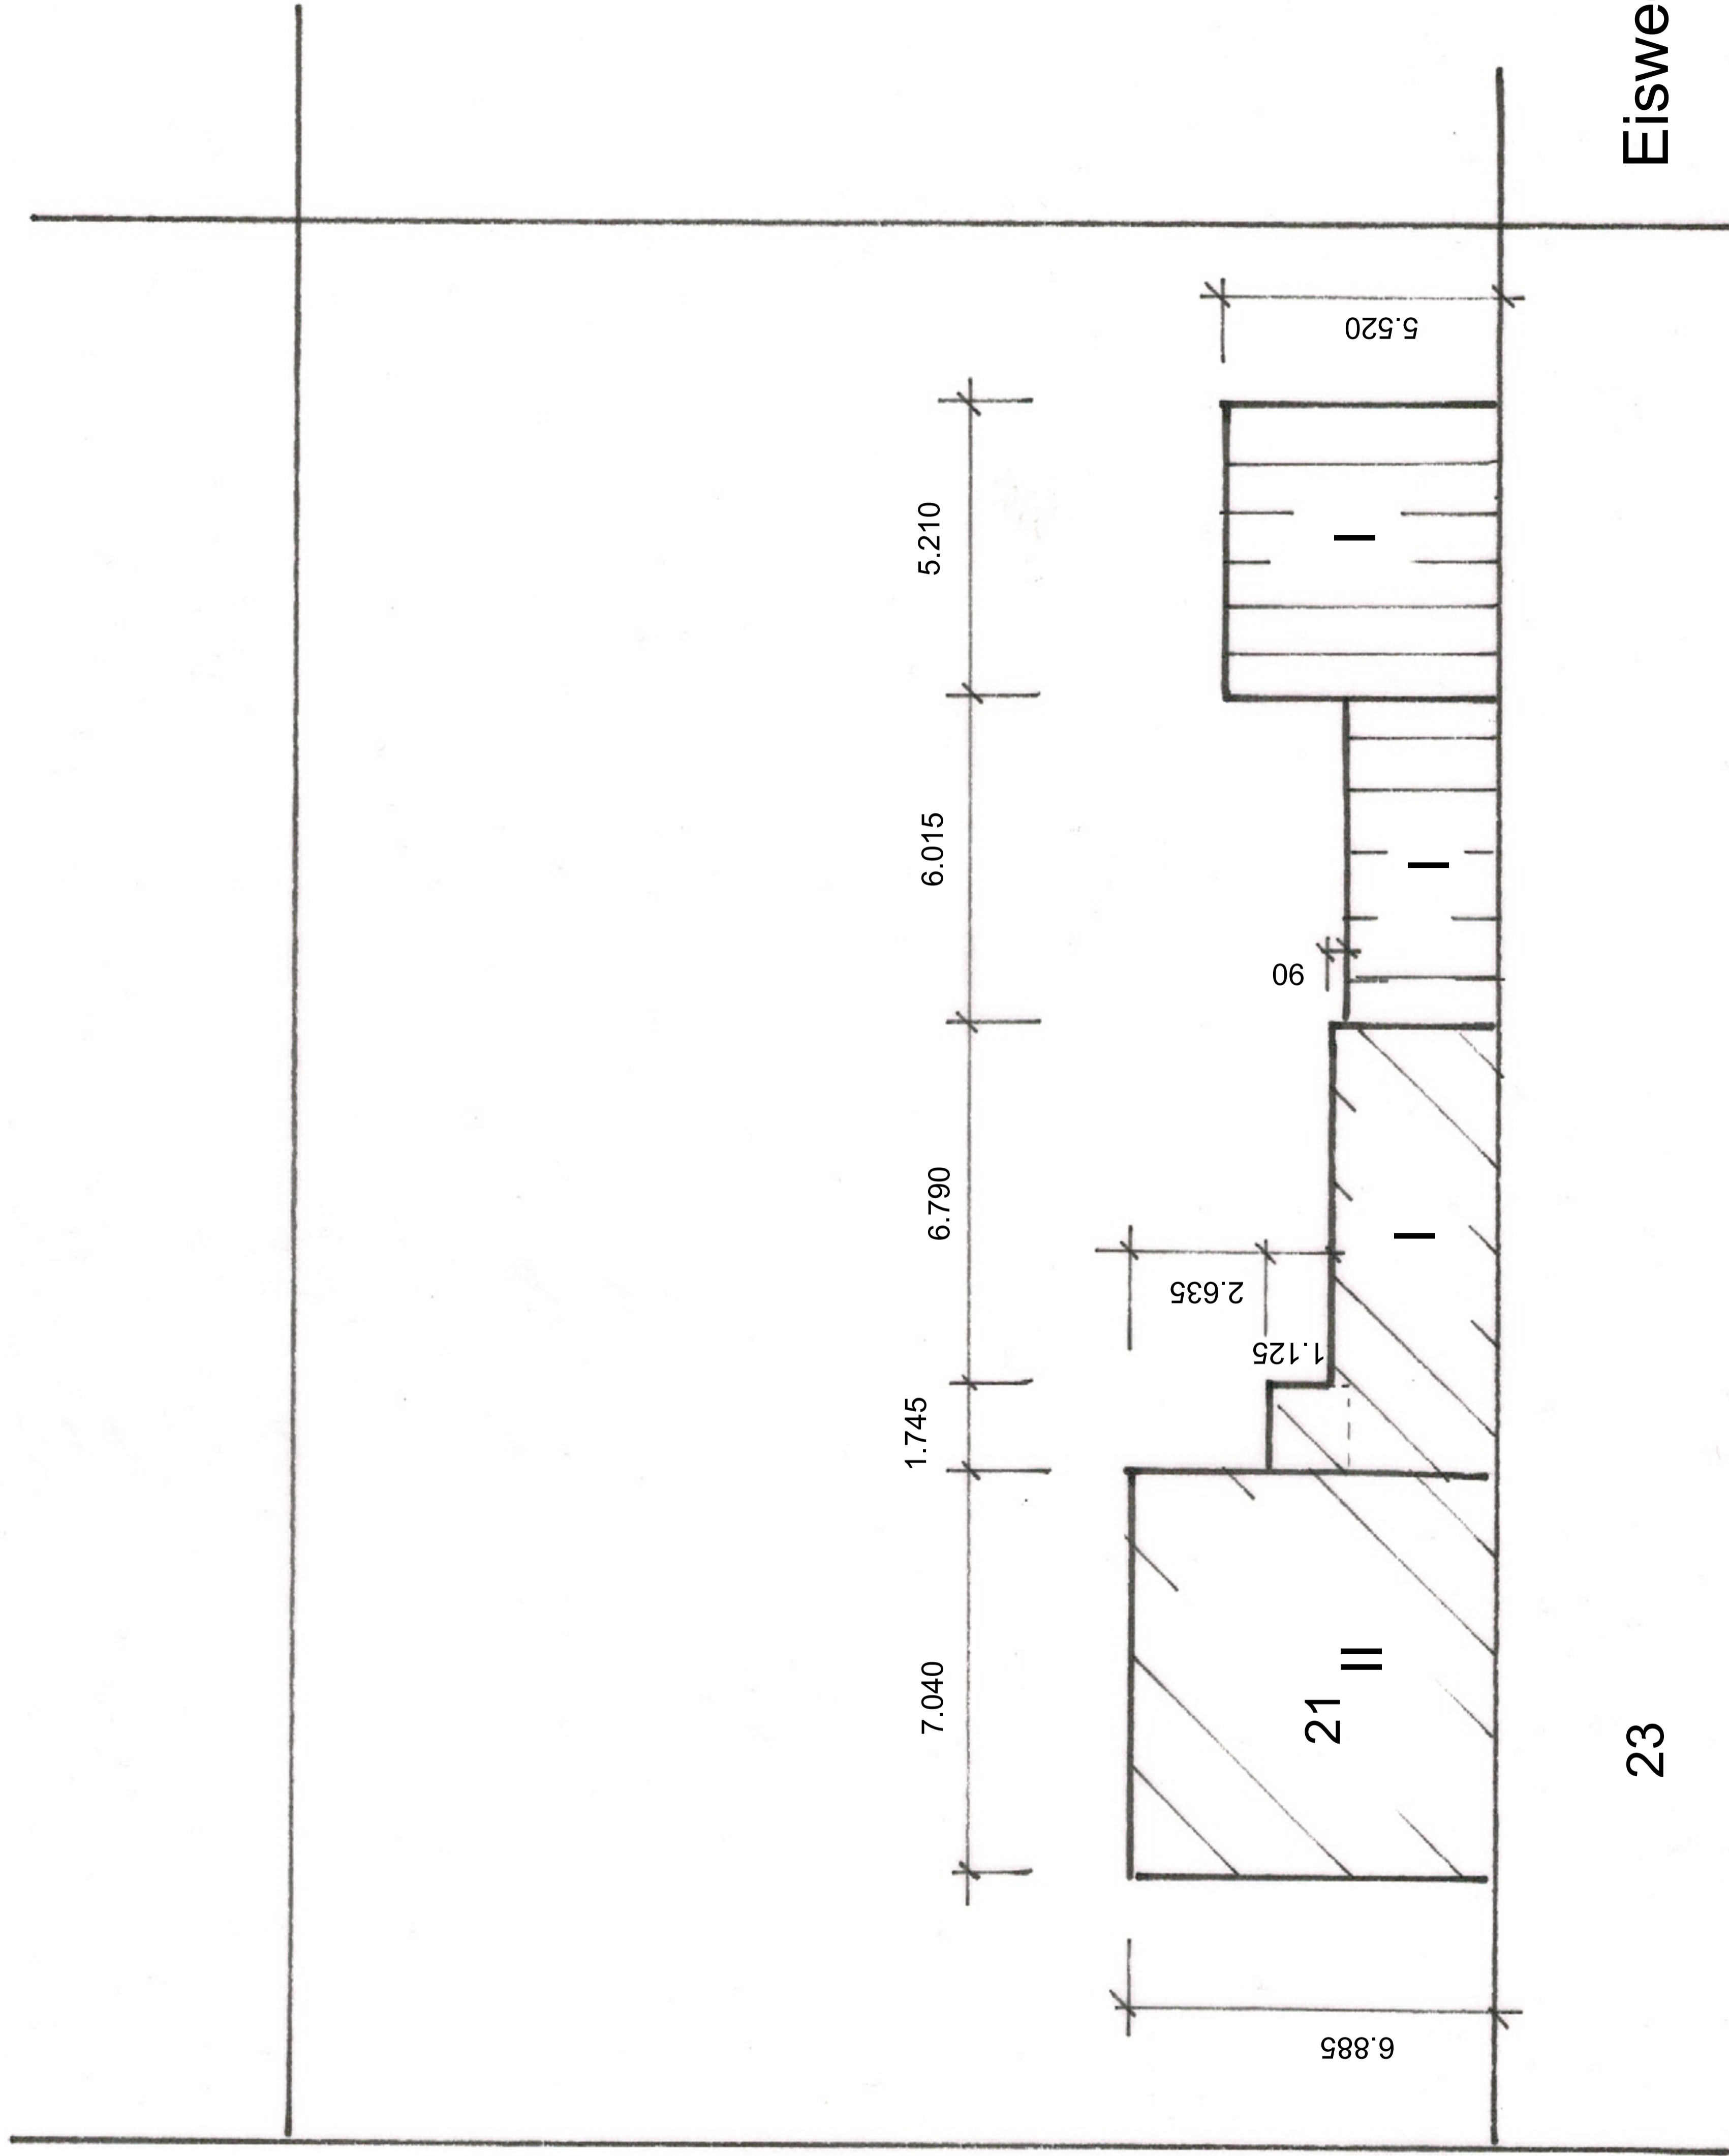

23

Eisweg 21
Aufmaß Lageplan

Format A4 Maßstab 1:200