

LEGENDE

Raumstempel:
 F Fläche
 U Umfang
 RH Rohhöhe
 FB Fußbodenbelag
 DB Deckenbekleidung
 WB Wandbekleidung

Türen:
 FWB Fluchtbreite
 BS Brandschutzanforderung

Fenster:
 BRH Brüstungshöhe Rohbau (bezogen auf OK FF)

Brandschutzanforderungen:
 fb Bauteil feuerbeständig
 fh Bauteil feuerhemmend
 nbr Bauteil aus nicht brennbaren Baustoffen
 fb+wmB Bauteil auch unter zusätzlicher mechanischer Beanspruchung feuerbeständig, aus nicht brennbaren Baustoffen (Brandwand)
 fh+rdts Abschluss von Öffnungen (Tür), feuerhemmend, rauchdicht und selbstschließend
 fb+rdts Abschluss von Öffnungen (Tür), feuerbeständig, rauchdicht und selbstschließend
 rdts Abschluss von Öffnungen (Tür), rauchdicht und selbstschließend
 n.a. nicht abschließbar / Notausgangsverschluss
 RWA Rauch- und Wärmeabzug


Bauteile / Baustoffe:
 STB Stahlbeton
 MW Mauerwerk
 WD Wärmedämmung
 UK Unterkonstruktion
 MET-BL Metall, Blech
 TB Trockenbau
 TB-VS Trockenbau, Vorsatzschale
 ABD Abdichtung
 Bestand
 Abbruch
 Neubau

Durchbrüche:
 BD Bodendurchbruch
 DD Deckendurchbruch
 WD Wanddurchbruch
 WS/ DS/ BS Wand-/ Decken-/ Bodenschlitz
 KB Kernbohrung in Decke

Soweit nicht anders angegeben, beziehen sich Brüstungs-, Durchgangs- und Türhöhen auf OKFF des jeweiligen Geschosses. Alle Maße und Angaben sind vor Ort verantwortlich zu prüfen. Unstimmigkeiten sind der Objektüberwachung sofort zu melden. Dieser Plan gilt nur in Verbindung mit den zugehörigen Plänen der Fachplaner. Das Brandschutzkonzept von Büro Spindler & Kraft ist zu beachten, insbesondere Angaben zu Brandschutzqualitäten der Bauteile!
 Als Planungsgrundlage diente der Vermessungsplan von Büro Messpoint Bau- und Ingenieurvermessung, Jakob-Bernhardi-Straße 27, in 99092 Erfurt mit Stand vom 03.04.2023 sowie die Bestandspläne der Genehmigungsplanung von 1997.

WUE_ARC-4-2-06 Grundriss DA

Index	Art der Änderung	Datum	Gez.



Apartmenthaus Erfurt

Objektadresse Umbau Wohn- und Geschäftshaus/ Umnutzung Gewerbeflächen zu Apartments Werner-Uhlworm-Straße 10a/b 99085 Erfurt	Auftraggeber Schmitt Erfurt Liegenschaften GmbH Weberstr. 11 36160 Dipperz
Entwurfsverfasser hks architekten GmbH Maximilian-Welsch-Str. 6 99084 Erfurt	Fachplaner
hks architekten	

Gezeichnet von S.Marcks	Geprüft von UH	Papierformat A1	Maßstab 1:100
Leistungsphase LP4	Status Index Bauantrag	Datum Index 240617	Baubeschnitt Bauteil

Zeichnungsnummer	WUE_ARC-4-2-06
Zeichnungstitel	Grundriss DA