


LAGEPLAN

- ZEICHNERISCHER TEIL -
zum Bauantrag (§ 2 BauVVO)

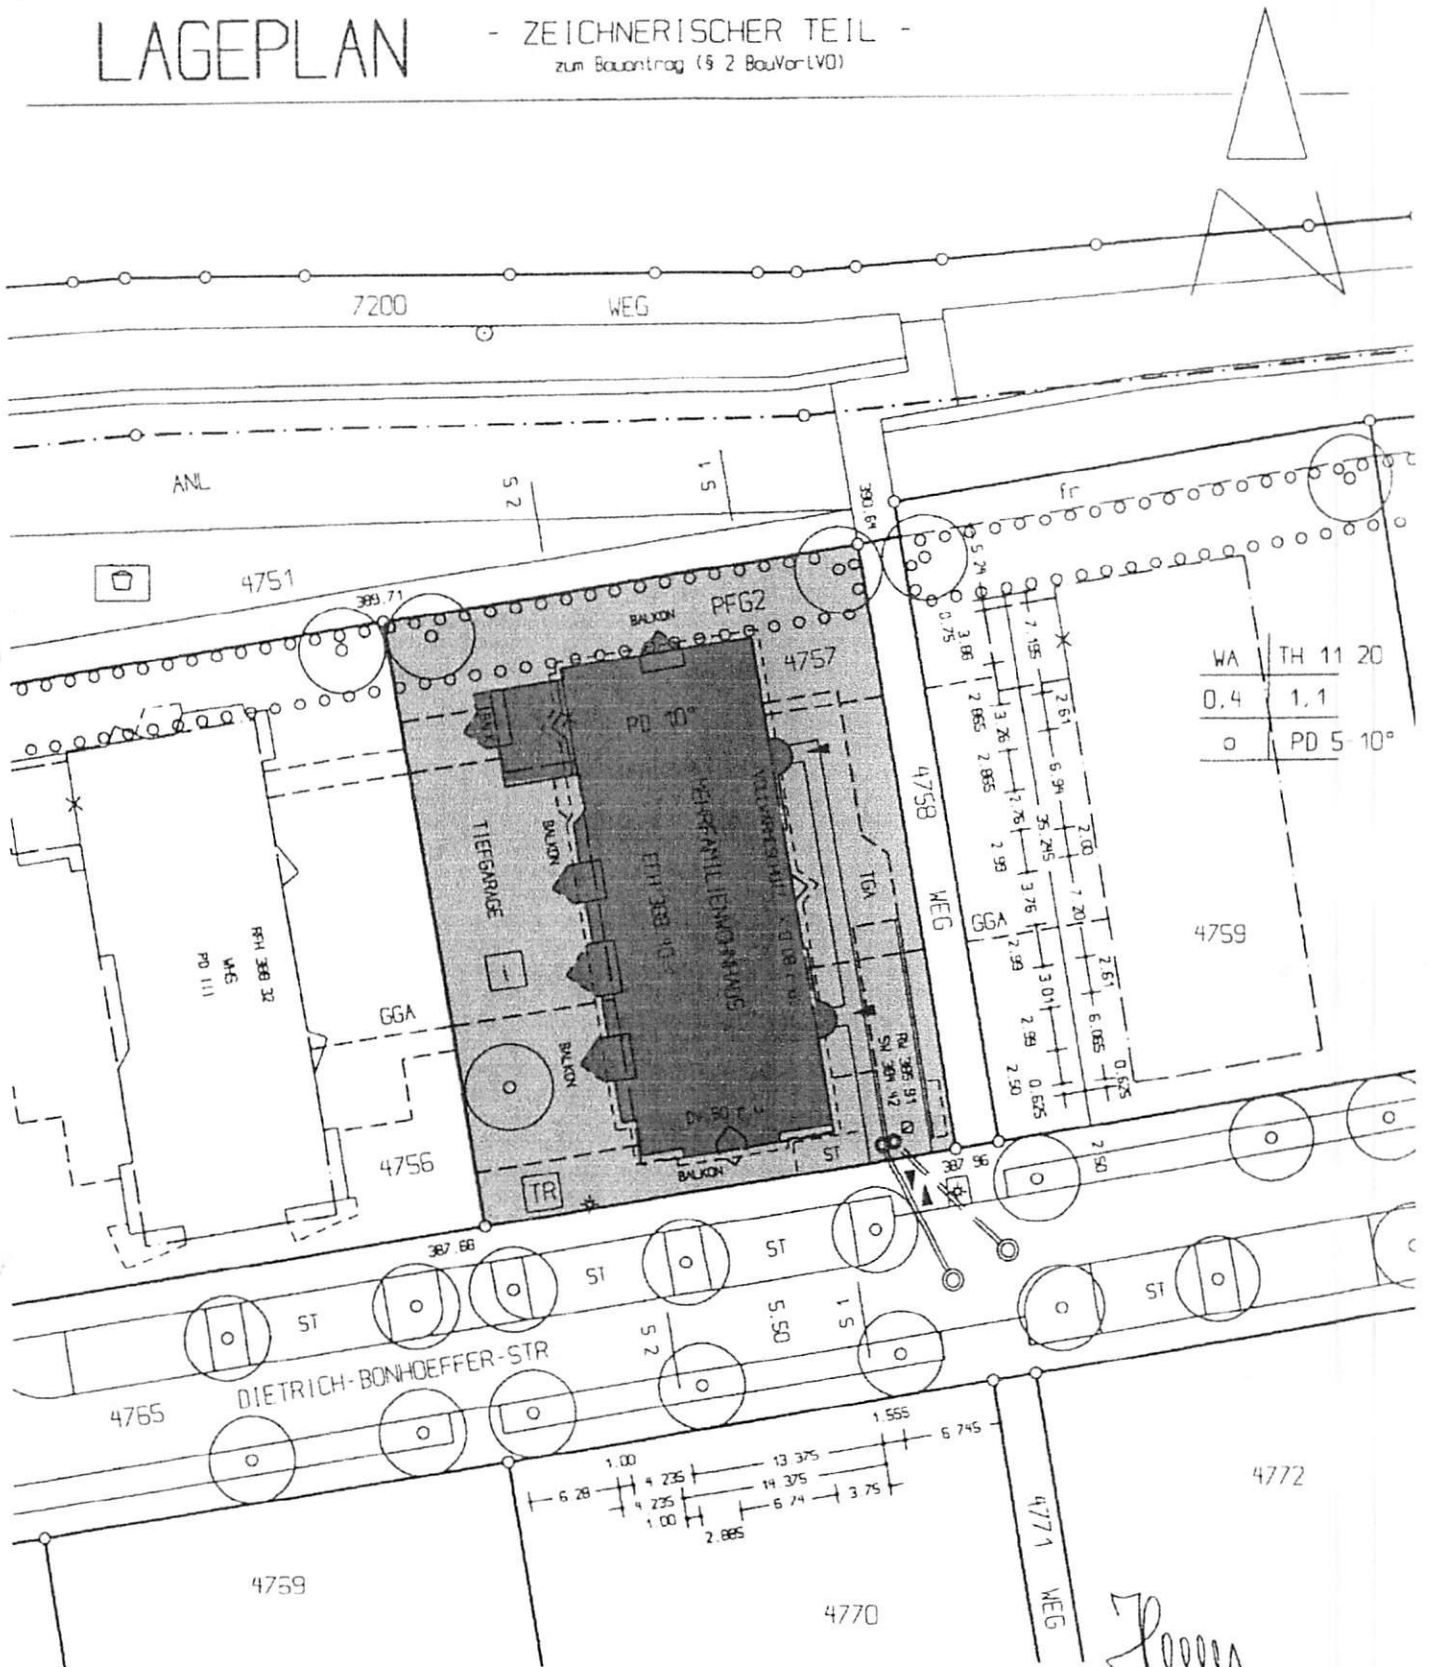

Auszug aus dem Liegenschaftskataster
mit Eintragungen (§ 4 Abs. 3 - 5 LBOVVO)

Lageplan zeichnerischer Teil gefertigt.
Der Sachverständige (§ 5 Abs. 3 LBOVVO)

Maßstab 1:500

6.12.99 i.v.

Ingenieurbüro für
Vermessungstechnik
Dieter Gugel
Novalisweg 4
72770 Reutlingen
Telefon (07121) 55 05 25
Telefax (07121) 55 05 77

**Maßstabsverkleinerter Tiefgaragenplan – Dietrich-Bonhoeffer-Straße 11+11/1
70794 Filderstadt-Bonlanden, Objekt-Nr.: 1107**

