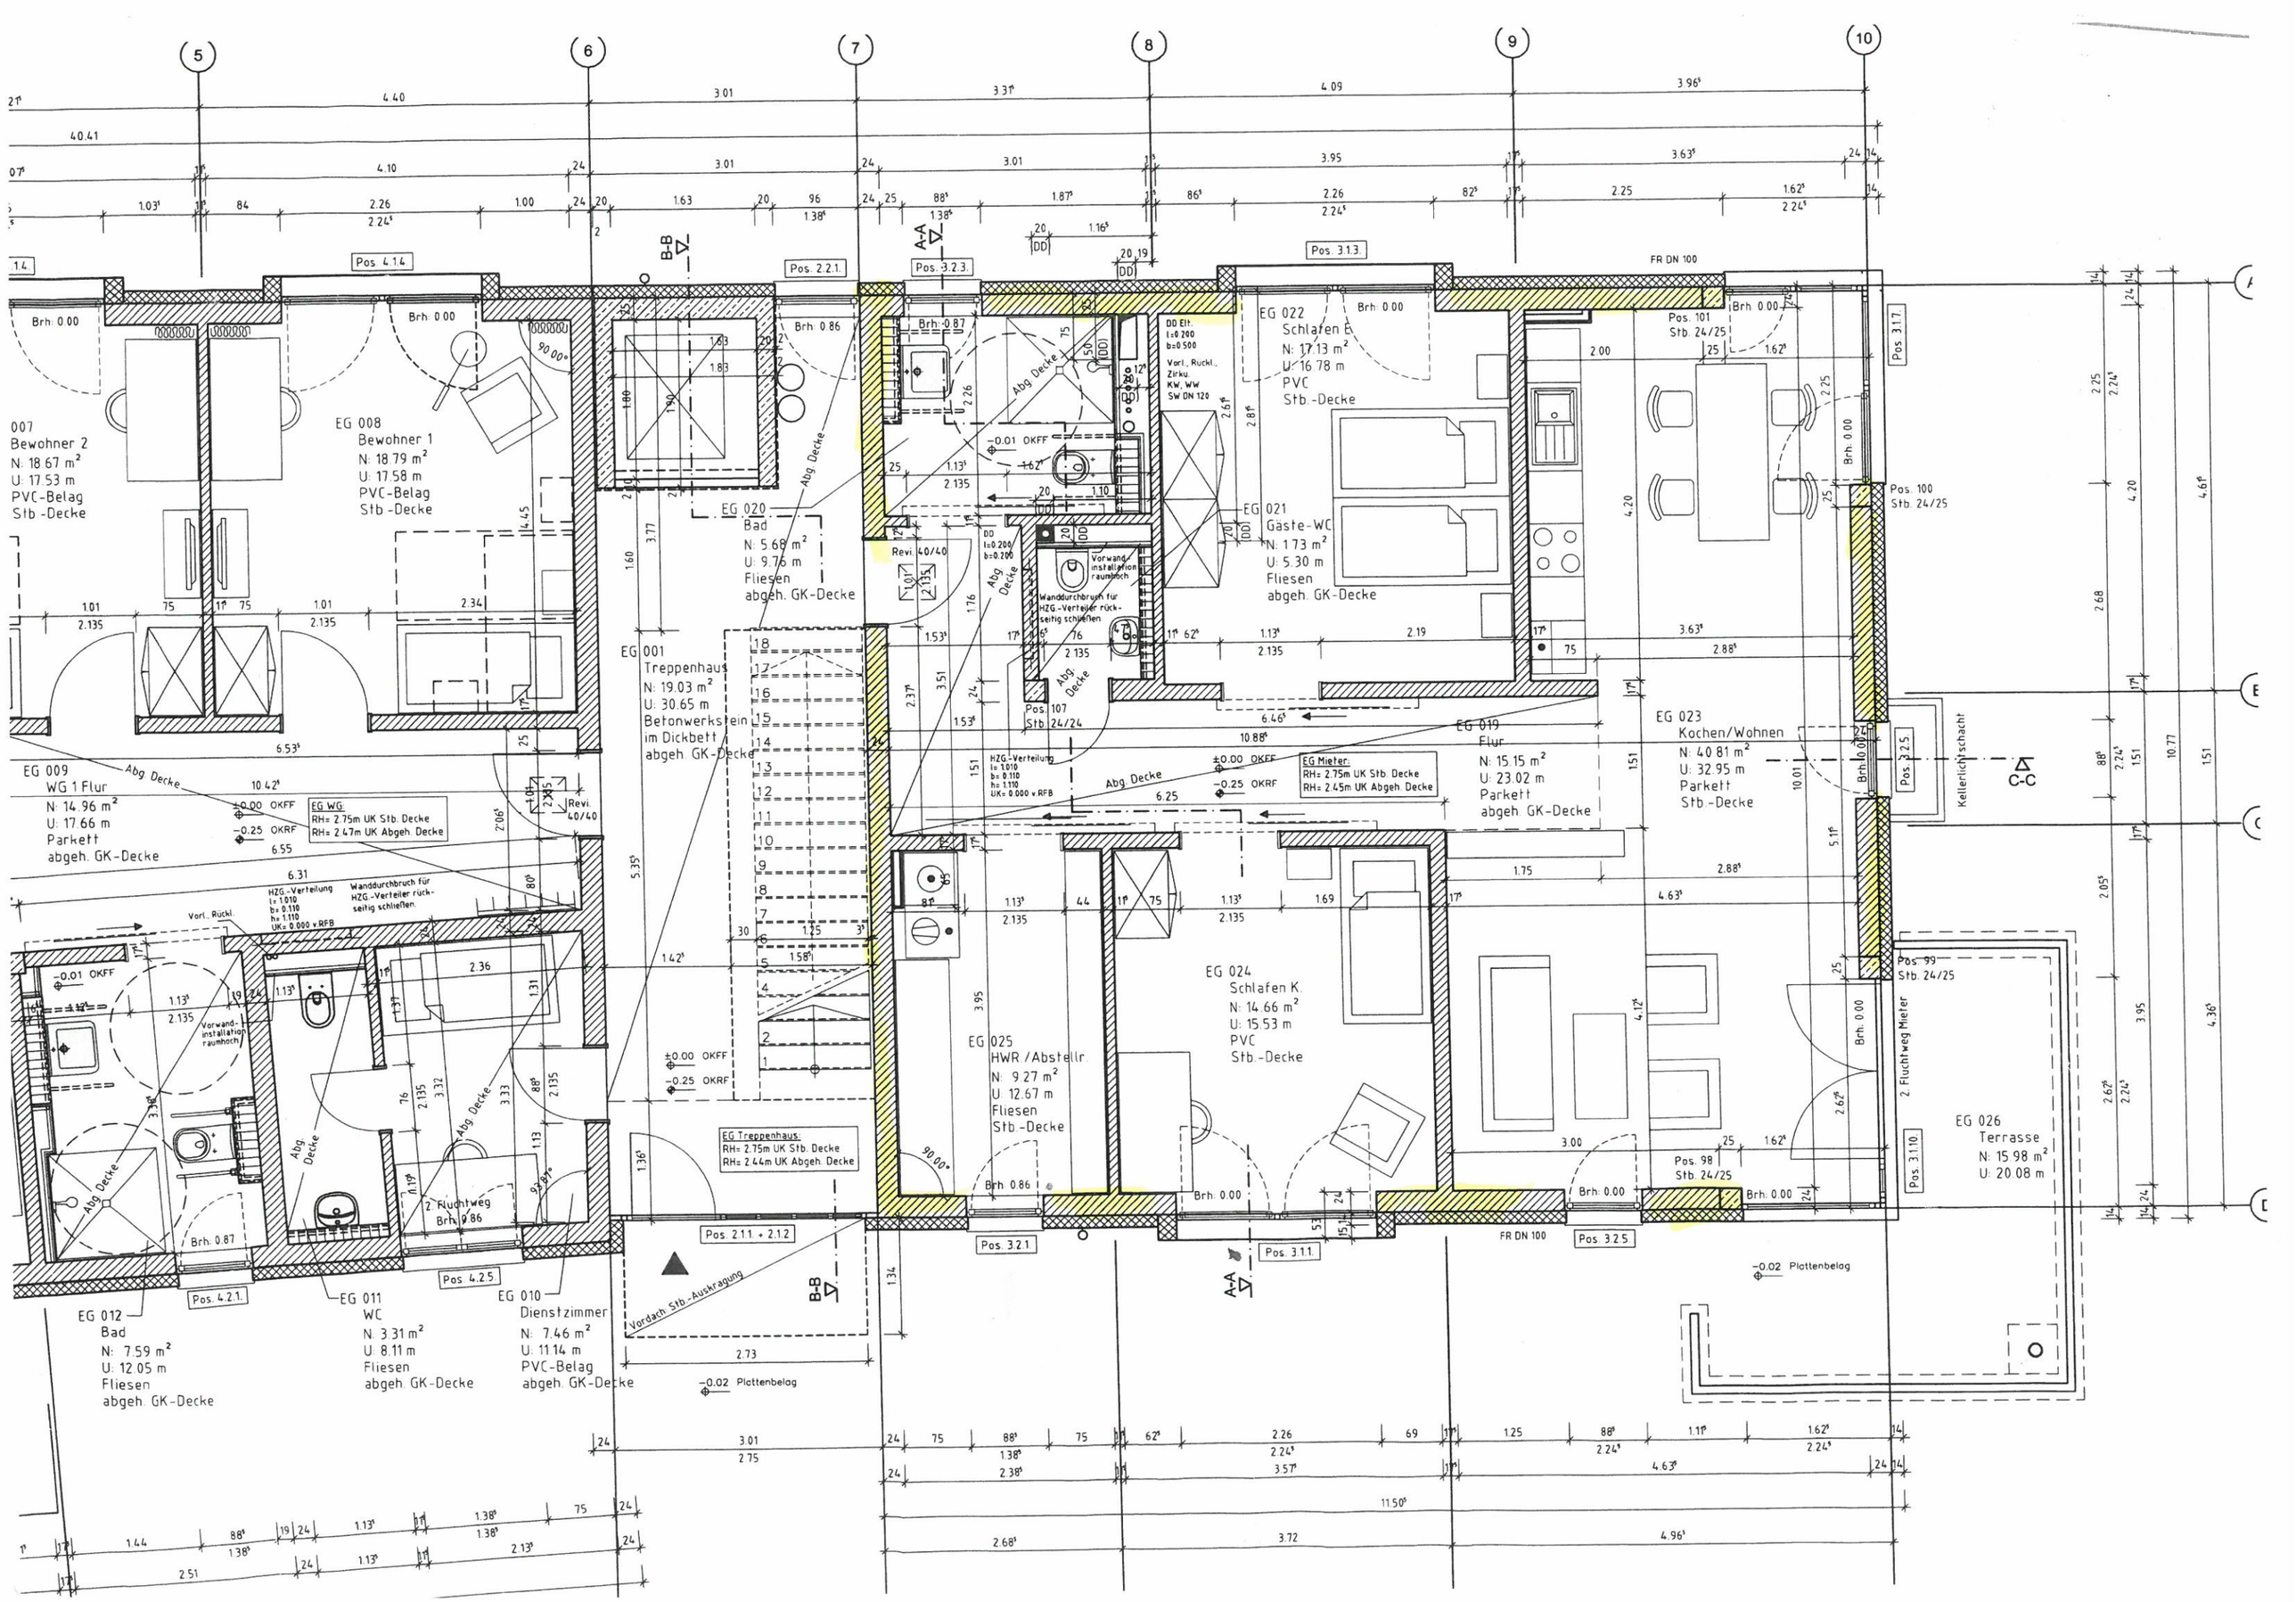
5
6
7
8
9
10
007
Bewohner 2
N: 18.67 m²
U: 17.53 m
PVC-Belag
Stb.-Decke
EG 008
Bewohner 1
N: 18.79 m²
U: 17.58 m
PVC-Belag
Stb.-Decke
EG 009
WG 1 Flur
N: 14.96 m²
U: 17.66 m
Parkett
abgeh. GK-Decke
EG WG:
RH= 2.75m UK Stb. Decke
RH= 2.47m UK Abgeh. Decke
EG 020
Bad
N: 5.68 m²
U: 9.76 m
Fliesen
abgeh. GK-Decke
EG 001
Treppenhaus
N: 19.03 m²
U: 30.65 m
Betonwerkstein
im Dickbett
abgeh. GK-Decke
EG 022
Schlafen G.
N: 17.13 m²
U: 16.78 m
PVC
Stb.-Decke
EG 021
Gäste-WC
N: 1.73 m²
U: 5.30 m
Fliesen
abgeh. GK-Decke
EG 019
Flur
N: 15.15 m²
U: 23.02 m
Parkett
abgeh. GK-Decke
EG Mieter:
RH= 2.75m UK Stb. Decke
RH= 2.45m UK Abgeh. Decke
EG 023
Kochen/Wohnen
N: 40.81 m²
U: 32.95 m
Parkett
Stb.-Decke
EG 024
Schlafen K.
N: 14.66 m²
U: 15.53 m
PVC
Stb.-Decke
EG 025
HWR./Abstellr.
N: 9.27 m²
U: 12.67 m
Fliesen
Stb.-Decke
EG Treppenhaus:
RH= 2.75m UK Stb. Decke
RH= 2.44m UK Abgeh. Decke
EG 026
Terrasse
N: 15.98 m²
U: 20.08 m
EG 012
Bad
N: 7.59 m²
U: 12.05 m
Fliesen
abgeh. GK-Decke
EG 011
WC
N: 3.31 m²
U: 8.11 m
Fliesen
abgeh. GK-Decke
EG 010
Dienstzimmer
N: 7.46 m²
U: 11.14 m
PVC-Belag
abgeh. GK-Decke
Pos. 4.1.4
Pos. 2.2.1.
Pos. 3.2.3.
Pos. 3.1.3.
Pos. 3.1.7.
Pos. 101
Stb. 24/25
Pos. 100
Stb. 24/25
Pos. 107
Stb. 24/24
Pos. 99
Stb. 24/25
Pos. 98
Stb. 24/25
Pos. 4.2.1.
Pos. 4.2.5.
Pos. 2.1.1. + 2.1.2
Pos. 3.2.1
Pos. 3.1.1.
Pos. 3.2.5.
Pos. 3.1.10.
Pos. 3.2.5
Kellerlichtschacht
2. Fluchtweg Mieter
2. Fluchtweg
Vordach Stb.-Auskragung
-0.02 Plattenbelag
FR DN 100
Abg. Decke
Revi. 40/40
HZG.-Verteilung
Wanddurchbruch für HZG.-Verteiler rückseitig schließen.
Vorwandinstallation raumhoch
Vorl., Rückl.
A-A
B-B
C-C