


KELLERGESCHOSS

2
B1

DOPPELHÄUSER	B4
GRUNDRISS KELLERGESCHOSS	
M 1:100	OKT 84

Anlage zu Angebot Nr.20/2421

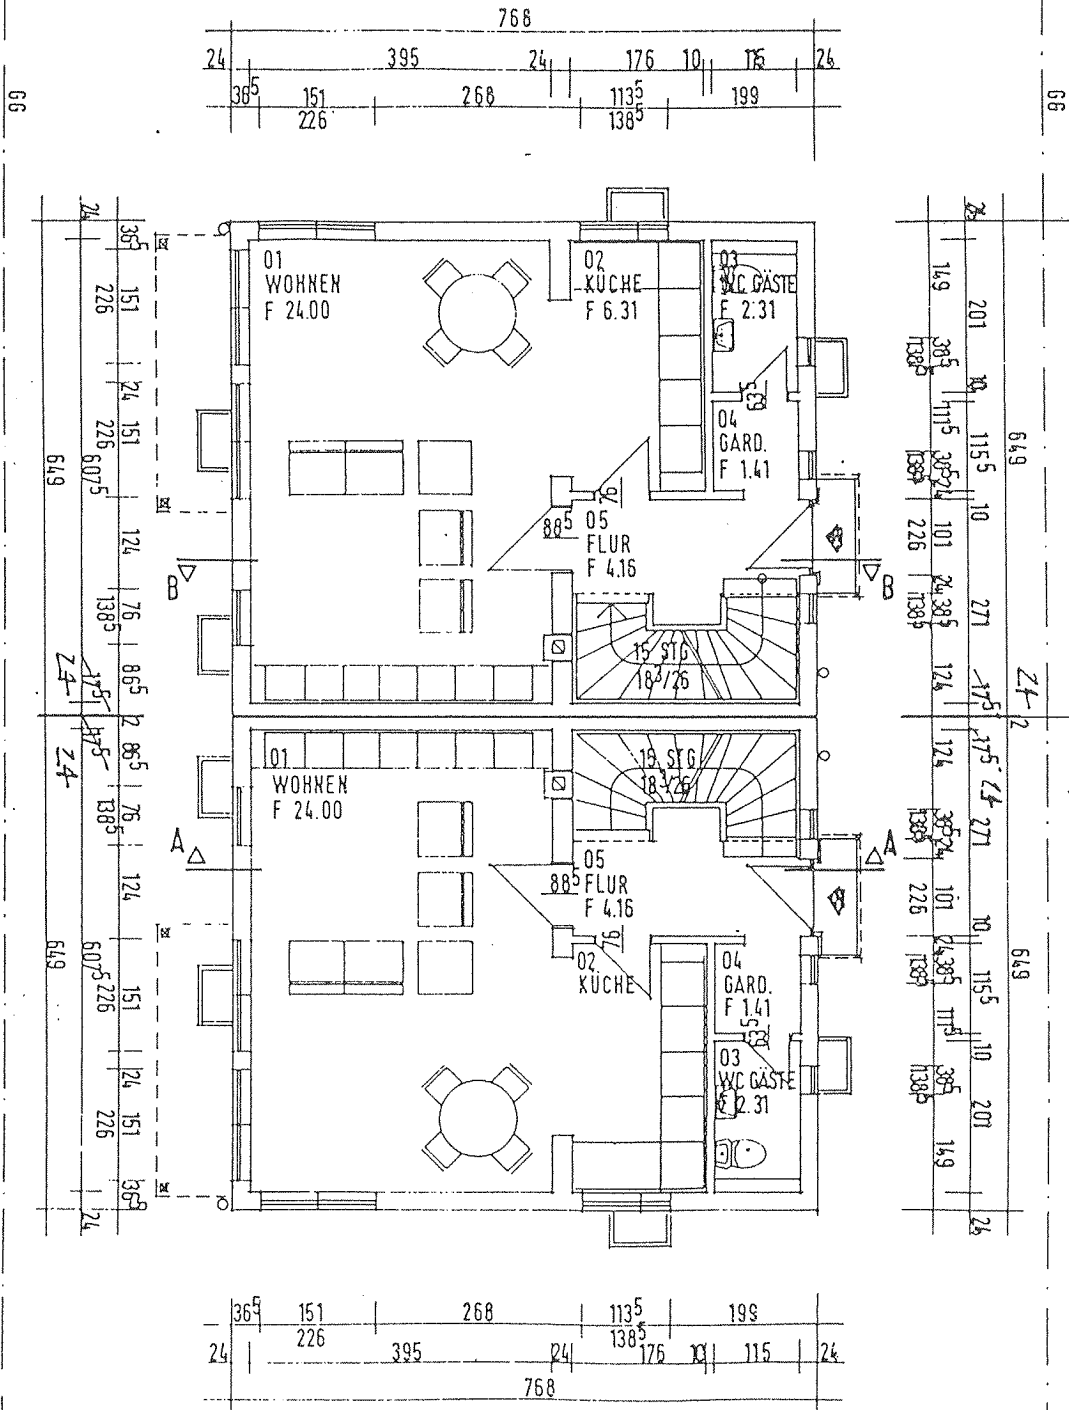


ERDGESCHOSS

B2

B1

DOPPELHÄUSER	B1
M.	
GRUNDRISS ERDGESCHOSS	
M 1:100	OKT 91

Anlage zu Angebot Nr.20/2421

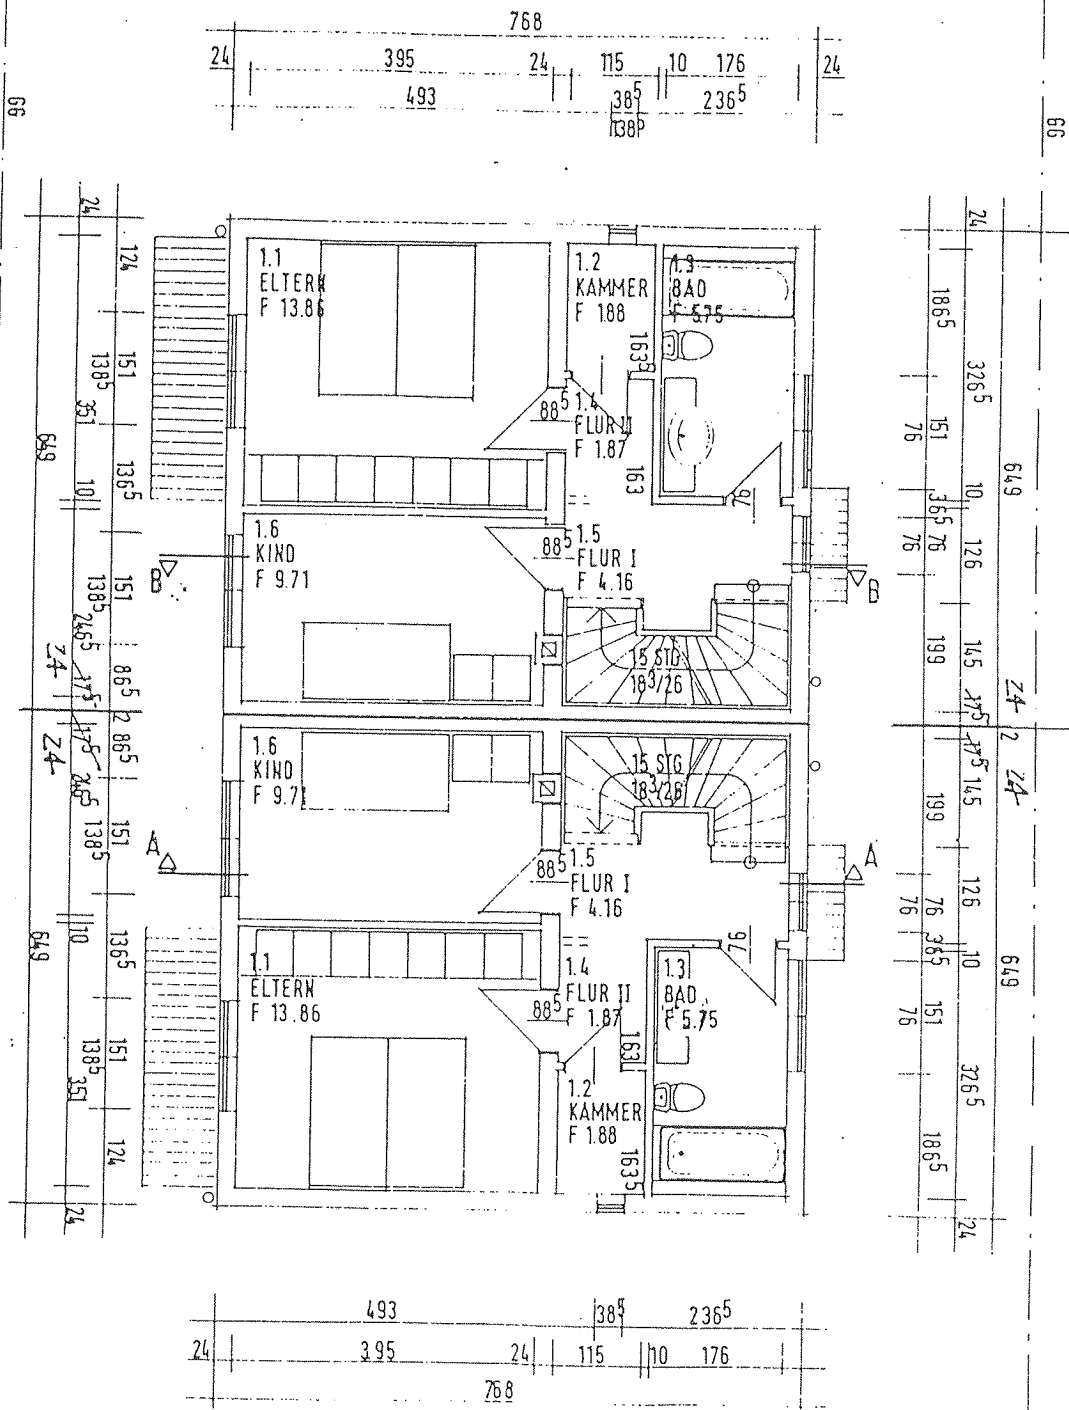


OBERGESCHOSS

B 2  
B 1

DOPPELHAUSER	B2
GRUNDRISS OBERGESCHOSS	
M 1:100	DXT 30

Anlage zu Angebot Nr.20/2421

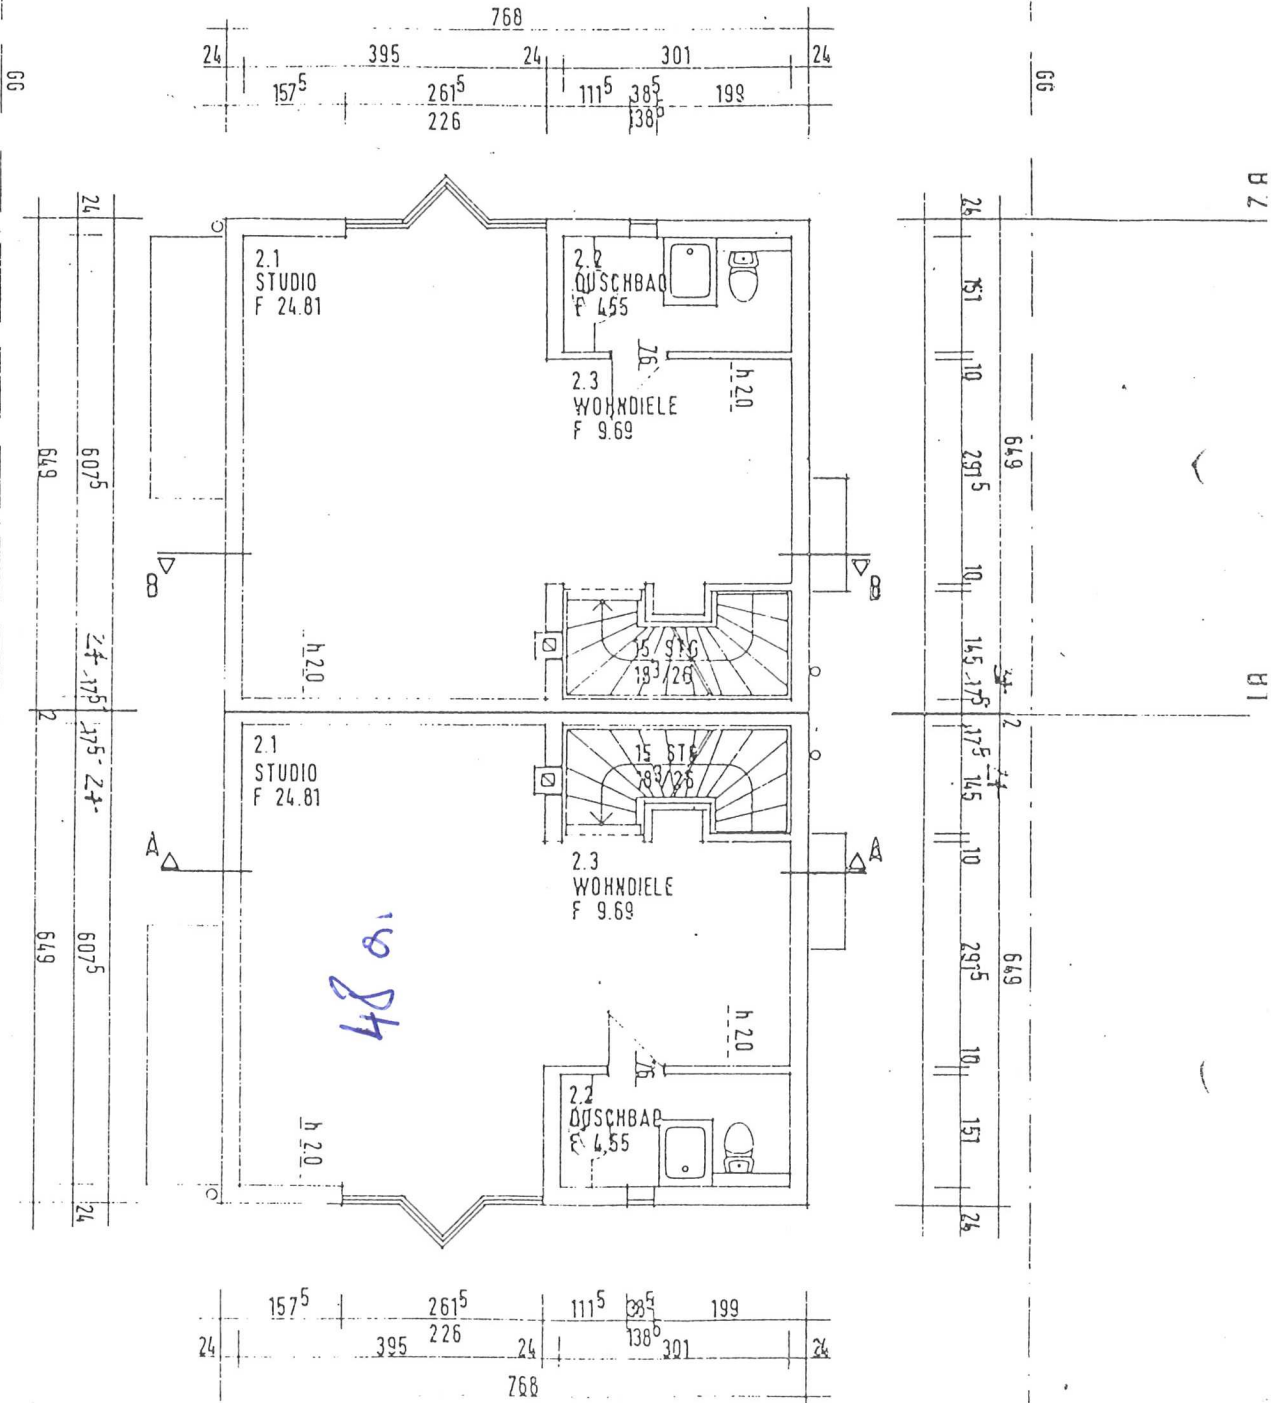

DACHGESCHOSS

B 2

B 1

DOPPELHÄUSER	B 3
GRUNDRISS DACHGESCHOSS	
M 1:100	OKT 84
RF	