

über Ortkanal  
zur Sammelkärnt.

KARL STEINMETZ  
FREIER ARCHITECT  
BÄUVEREINIGUNG  
MUR 1500 l HEIZÖL TEL 2161  
7519 OBERDERRINGEN

4/79

GRUNDRISS KG

W 123  
M.1:100


PROJEKT : E.WEISEL,W.U.FEUCHT,7129 ZABERF.  
GEÄNDERT: AM 11.10.79 ALA.

Grenze



24  
702  
750

Garage

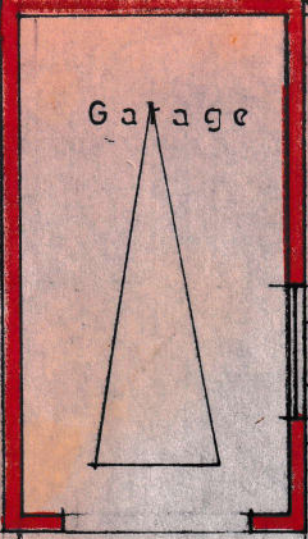


11.06

14 2.16<sup>5</sup> 8<sup>5</sup> 240<sup>5</sup> 13<sup>5</sup> 5.99 14  
14 1.19 8<sup>5</sup> 3.38 13<sup>5</sup> 5.99 14

Grenze

14 14  
2.92<sup>5</sup> 3.50<sup>5</sup>  
2.90<sup>5</sup>  
8<sup>5</sup> 2.38<sup>5</sup> 8<sup>5</sup>  
8 3.89<sup>5</sup>  
12.26 8<sup>5</sup> 2.00<sup>5</sup> 8<sup>5</sup>  
8 1.32<sup>5</sup> 8<sup>5</sup>  
4.41 3.00  
14 14

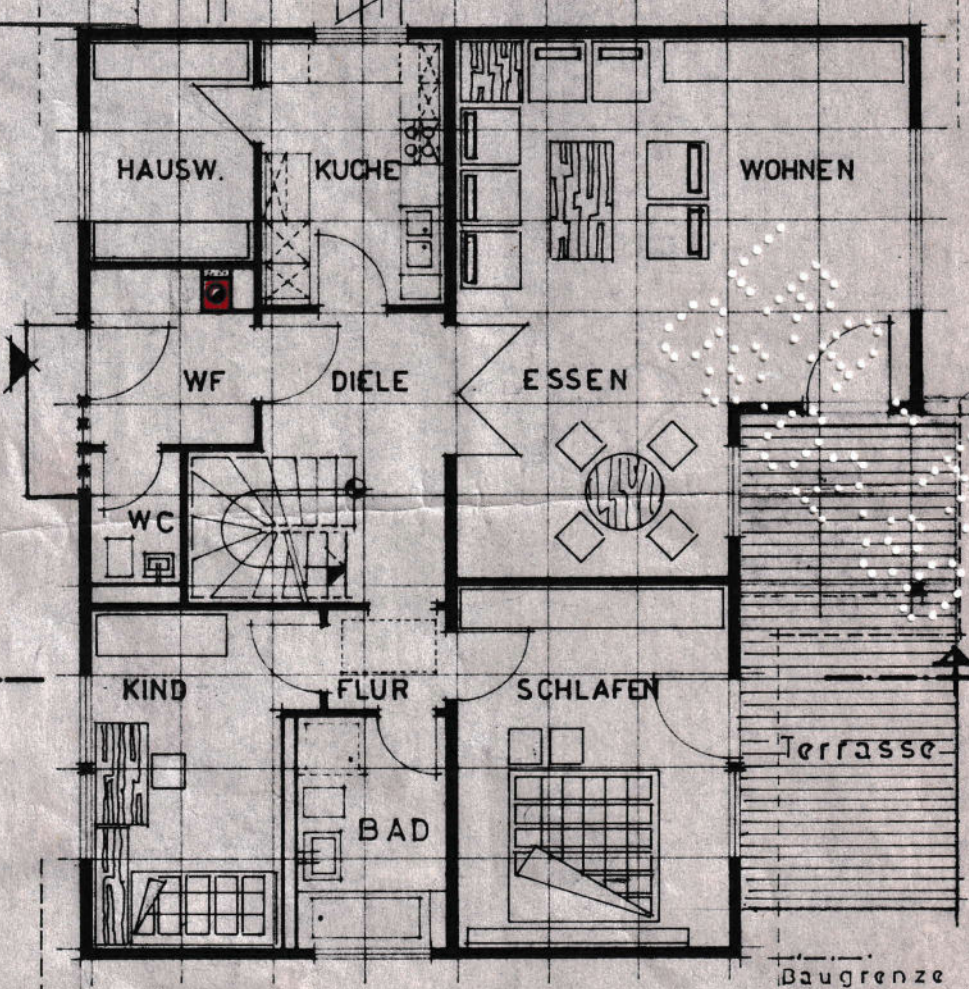


24  
14  
4.78 5.06  
14  
8<sup>5</sup> 2.18<sup>5</sup> 12.26  
7.20  
4.79  
14


Baugrenze

24 3.52 24 14 2.99 8<sup>5</sup> 1.58  
2.47<sup>5</sup> 25 1.93 13<sup>5</sup> 3.59 14 2.40  
4.00 50 8.66 2.40  
4.50 11.06


Dessin Premium  
Vorwerk 1-10  
Allegro Fb. 748 B

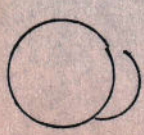


Wolf Ulrich Feucht  
Silberstr. 4  
74374 Zaberfeld  
Tel.: 07046 12565  
Handy 160 284 1558

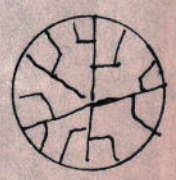

KARL STEINMETZ  
FEIER ARCHITKT  
STADT FÜR  
MÜNCHEN, 57 TEL. 2181  
7519 OBERDERDINGEN

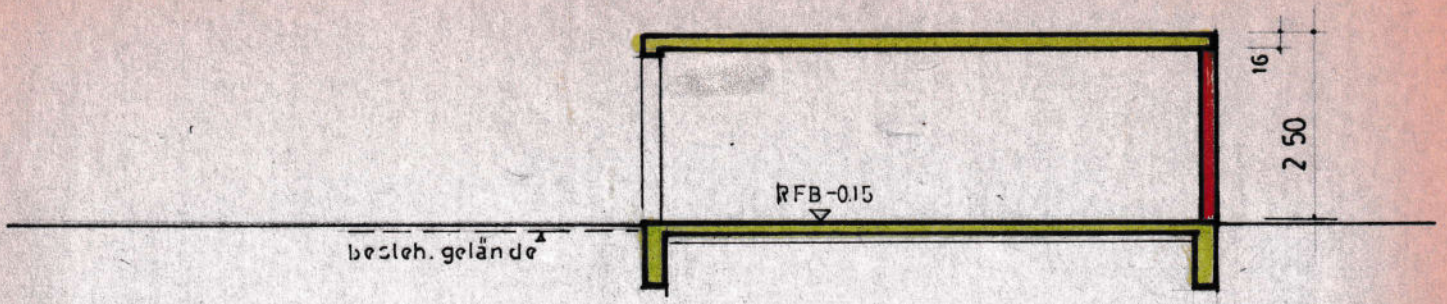

Längsschnitt Garage

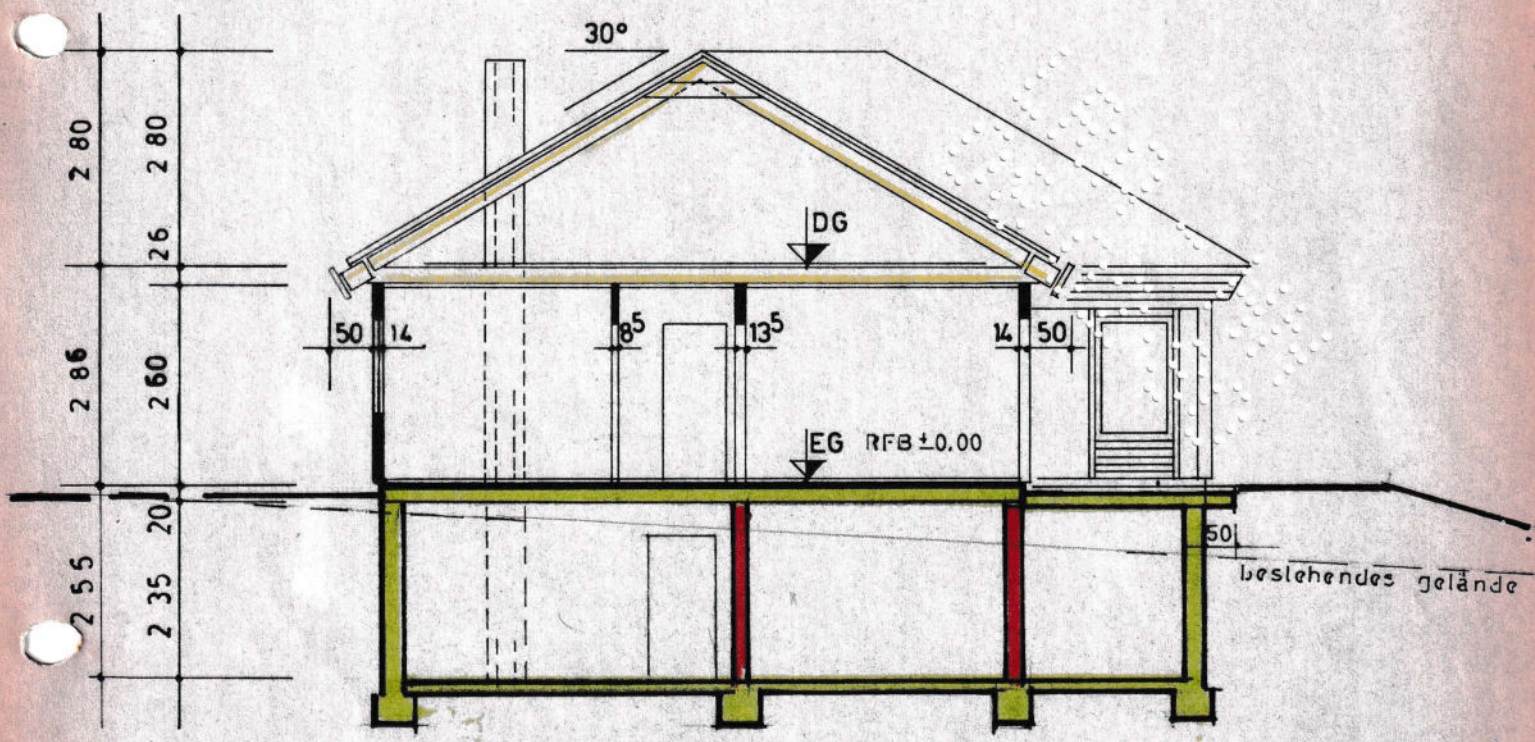

KARL STEINMETZ  
 FREIER ARCHITECT  
*Karl Steinmetz*  
 BUNDESTR. 52 · TEL. 2161  
 7519 OBERDERDINGEN

4/79

SCHNITT WD 30°  
 (NICHT AUSBAUFÄHIG)

W 123  
 M. 1:100

PROJEKT E. WEISEL, W.U. FEUCHT, 7129 ZABERF.  
 GEÄNDERT AM 11.10.79 ALA.

