


# Grundriss

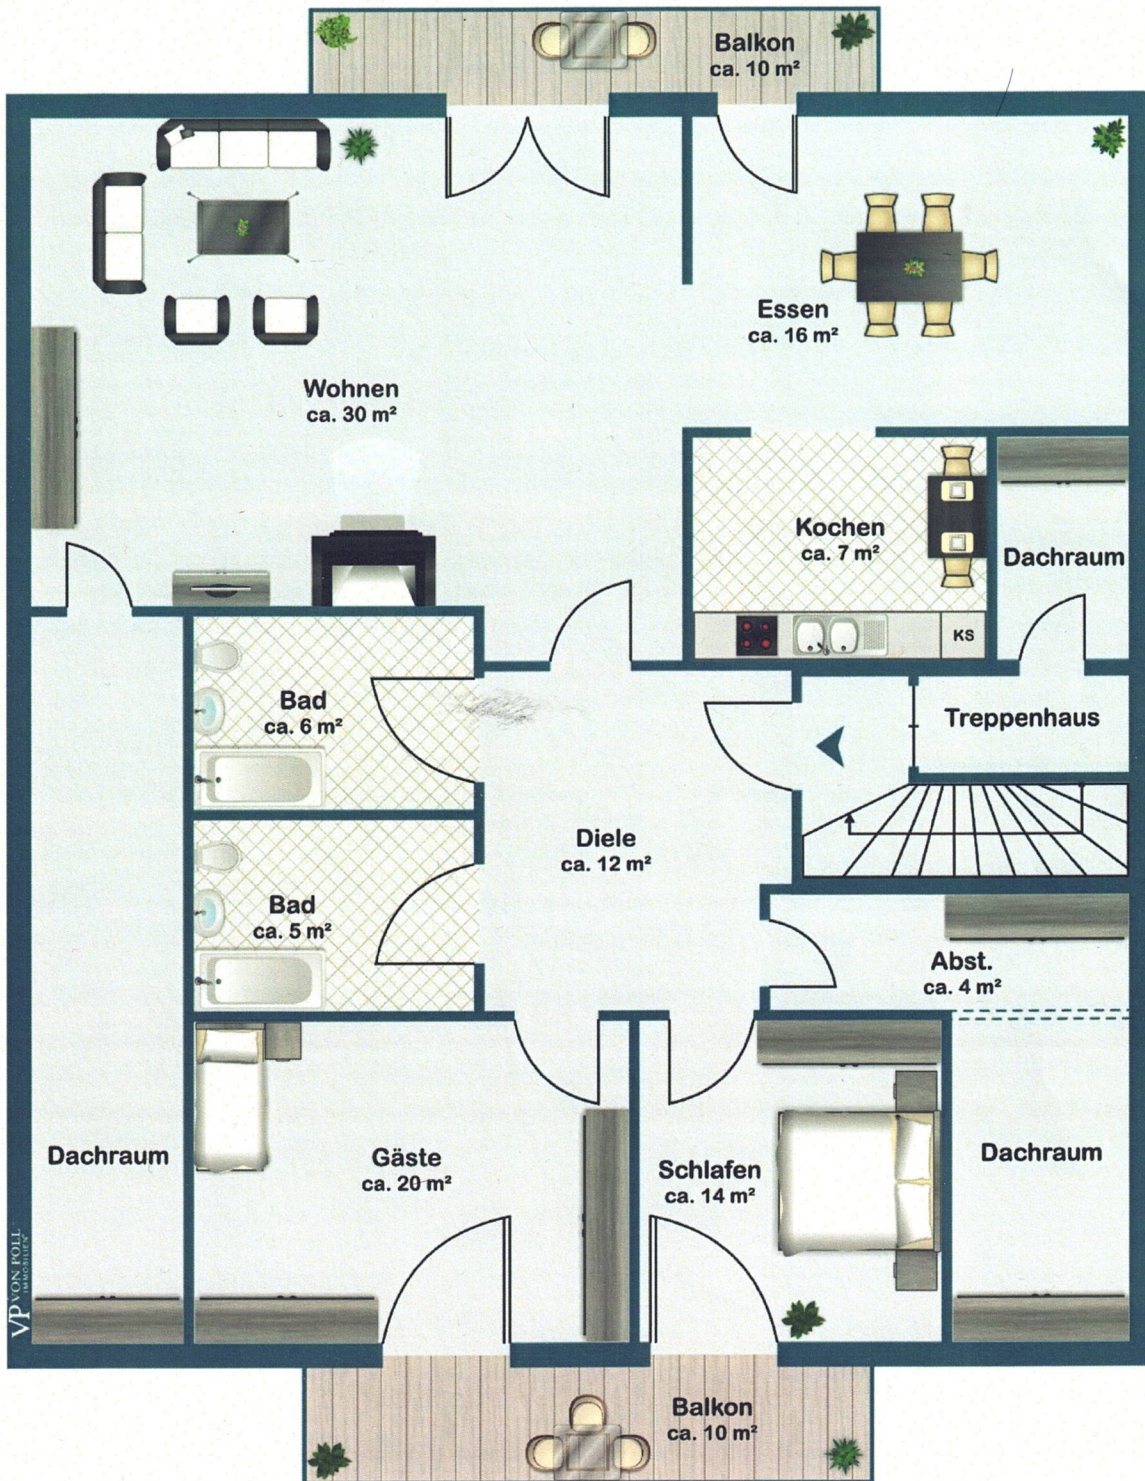

Dieser Grundriss ist nicht maßstabsgetreu.