


WEST
GARTENSTR.

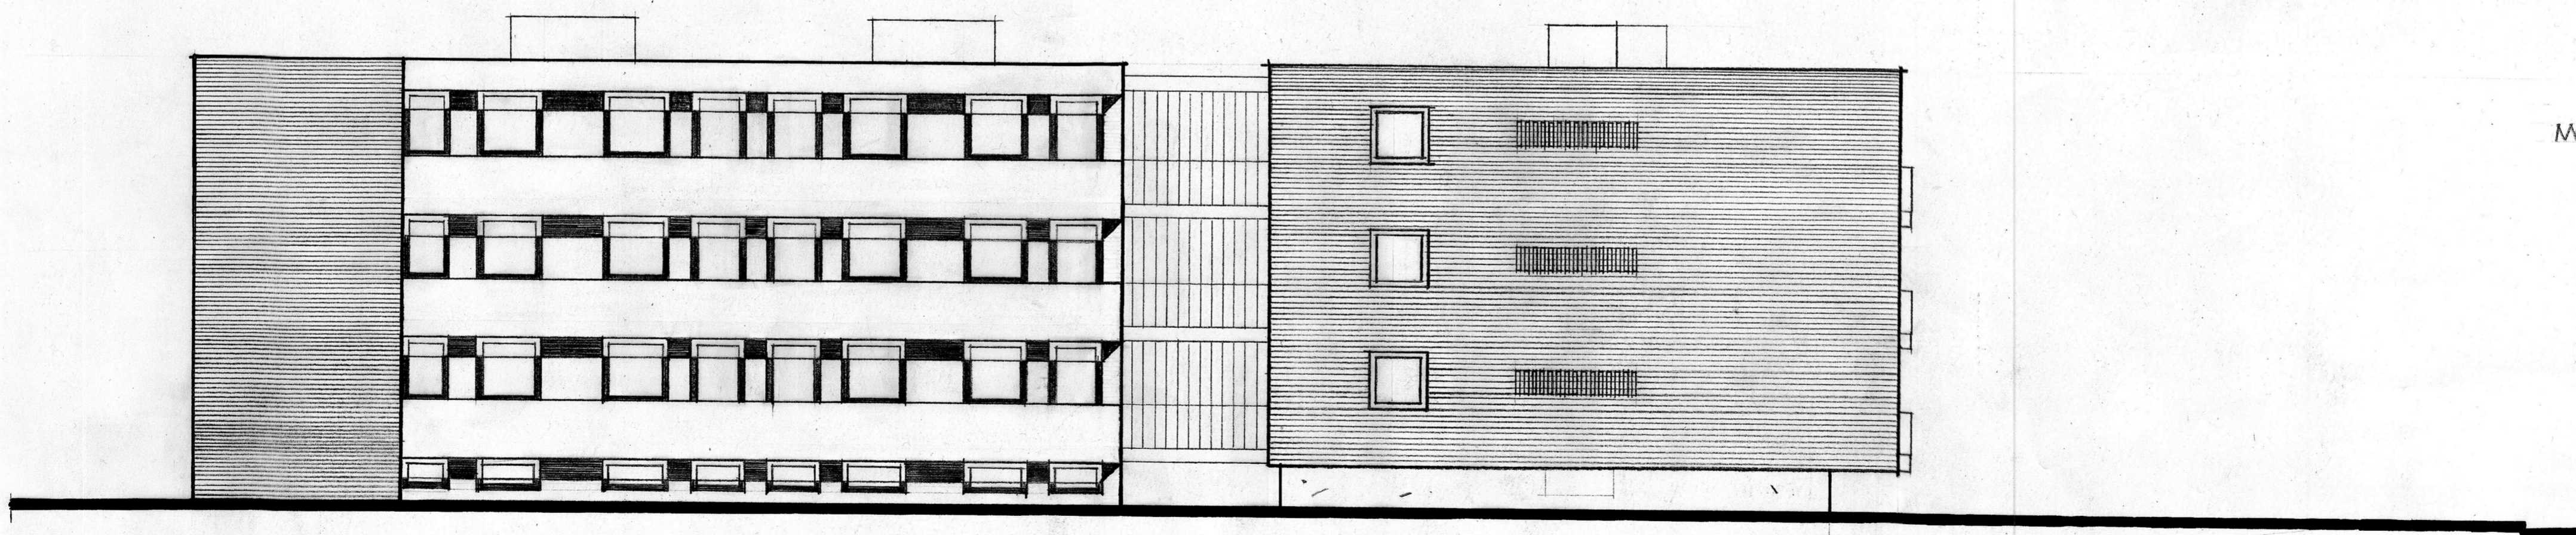

NORD
MOERSER STR.


ANSICHTEN M, 1:100

NEUBAU VON 4 MIETWOHNHÄUSERN MIT GARAGEN,
RHEINHAUSEN, MOERSER STR, ECKE GARTENSTRASSE
FÜR ERBENGEMEINSCHAFT STÜNING, NACHTR. Z. 28.3.62
DER BAUHERR: DER ARCHITECT


LUDWIG
DIPL. ING. ARCHITEKT, DOSSELDORF
ACKERSTR. 113, FERNRUF 684568

RH
MOERSERSTR

SÜD
GARTENSEITE

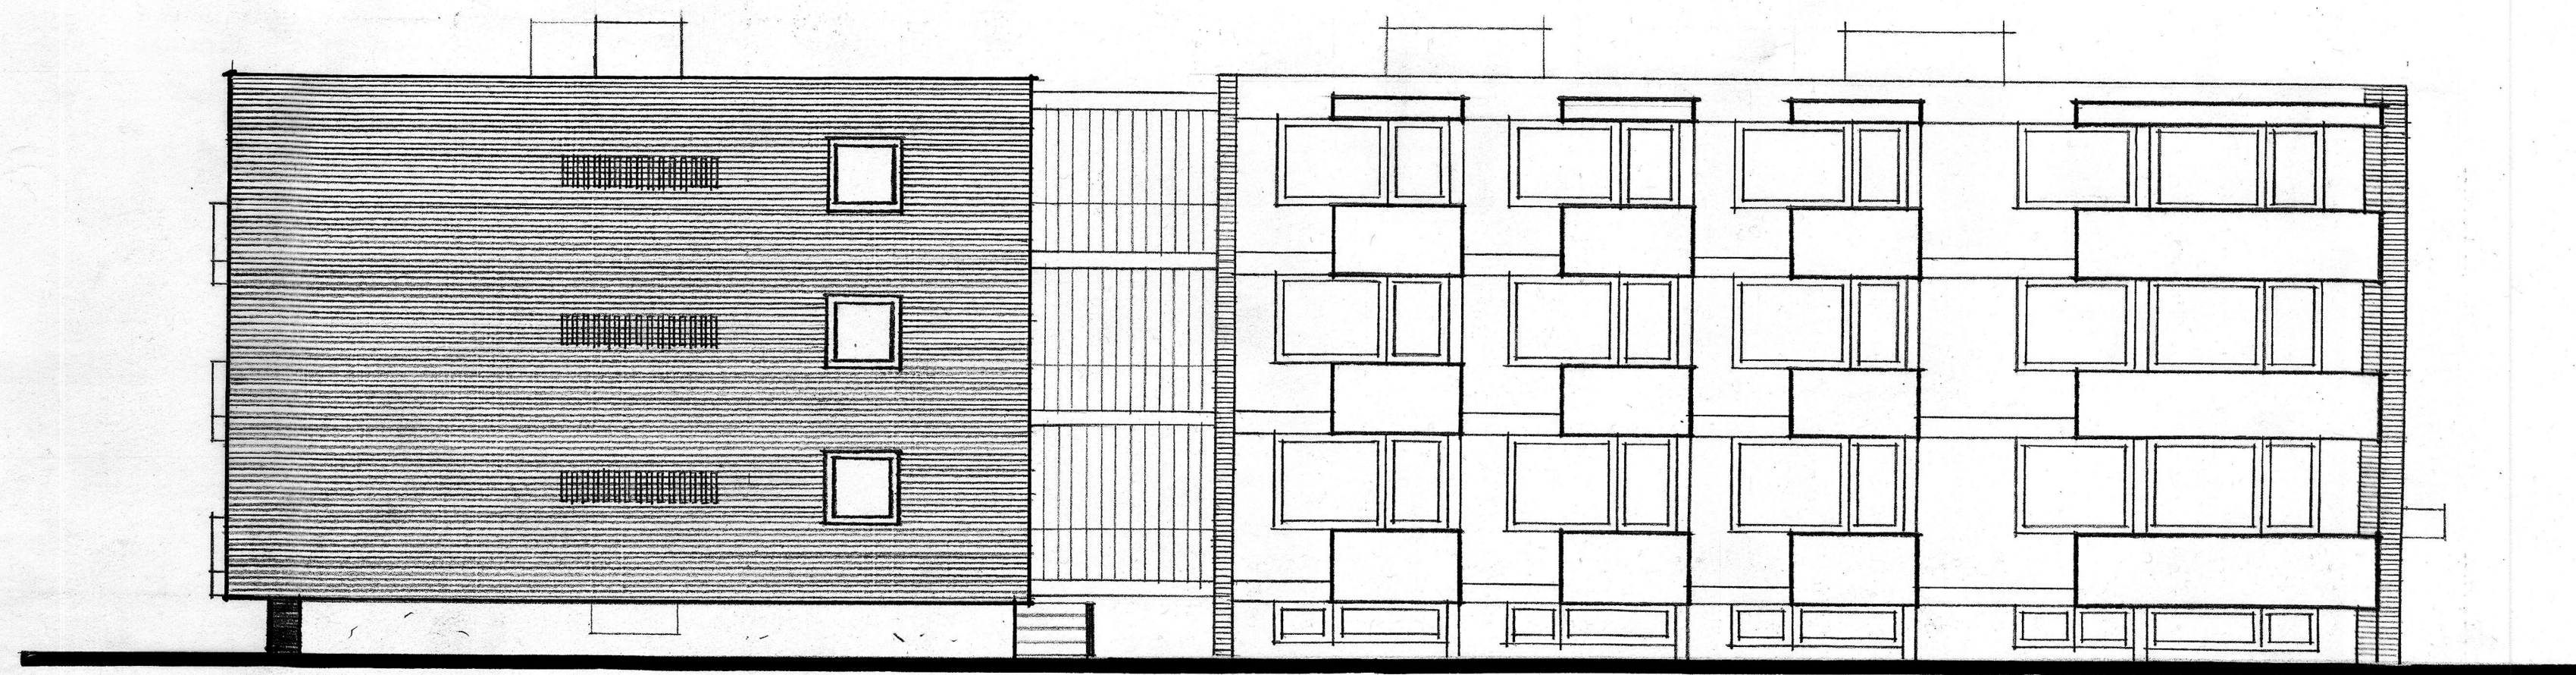

OST
GARTENSEITE

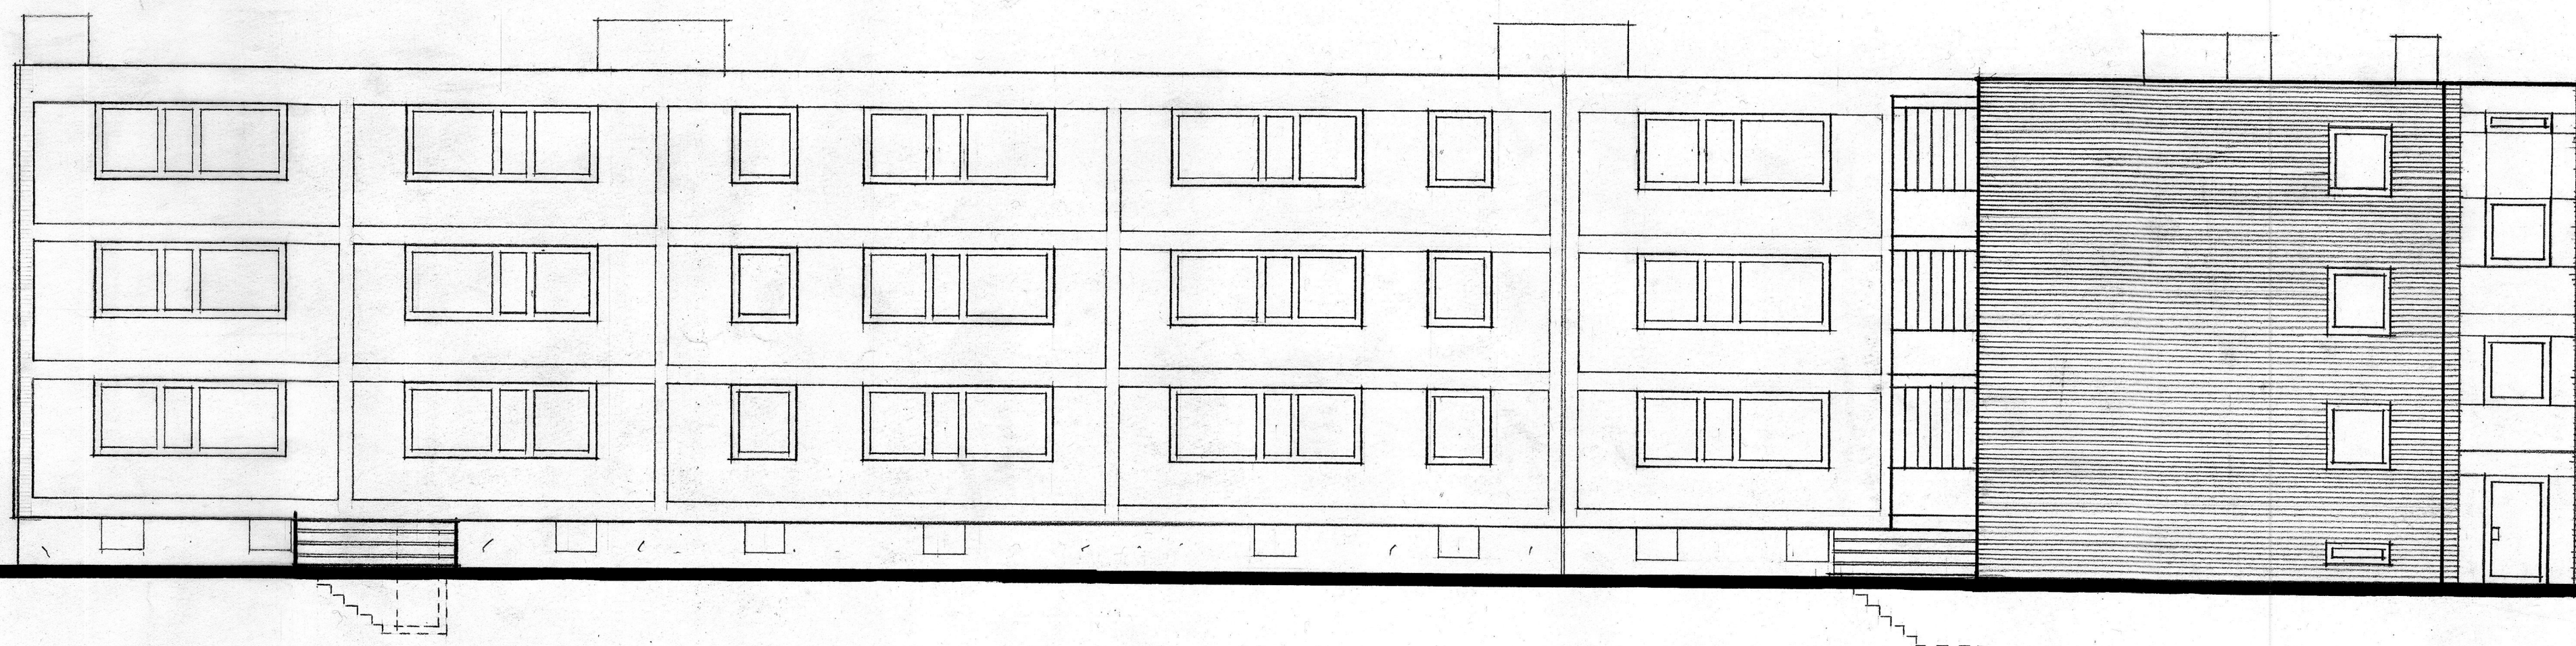

ANSICHTEN M. 1:100

NEUBAU VON 4 MIETWOHNHÄUSERN MIT GARAGEN-
RHEINHAUSEN, MOERSER STR., ECKE GARTENSTRASSE
FÜR ERBENGEMEINSCHAFT STÜNING, NACHTR. Z. 28.3.62
DER BAUHERR : DER ARCHITEKT :

LUDWIG
DIPL. ING. ARCHITEKT, DÖSSELDORF
ACKERSTR. 113, FERNRUF 684568