



Haus 5

Übersichtsplan

### Kellergeschoss

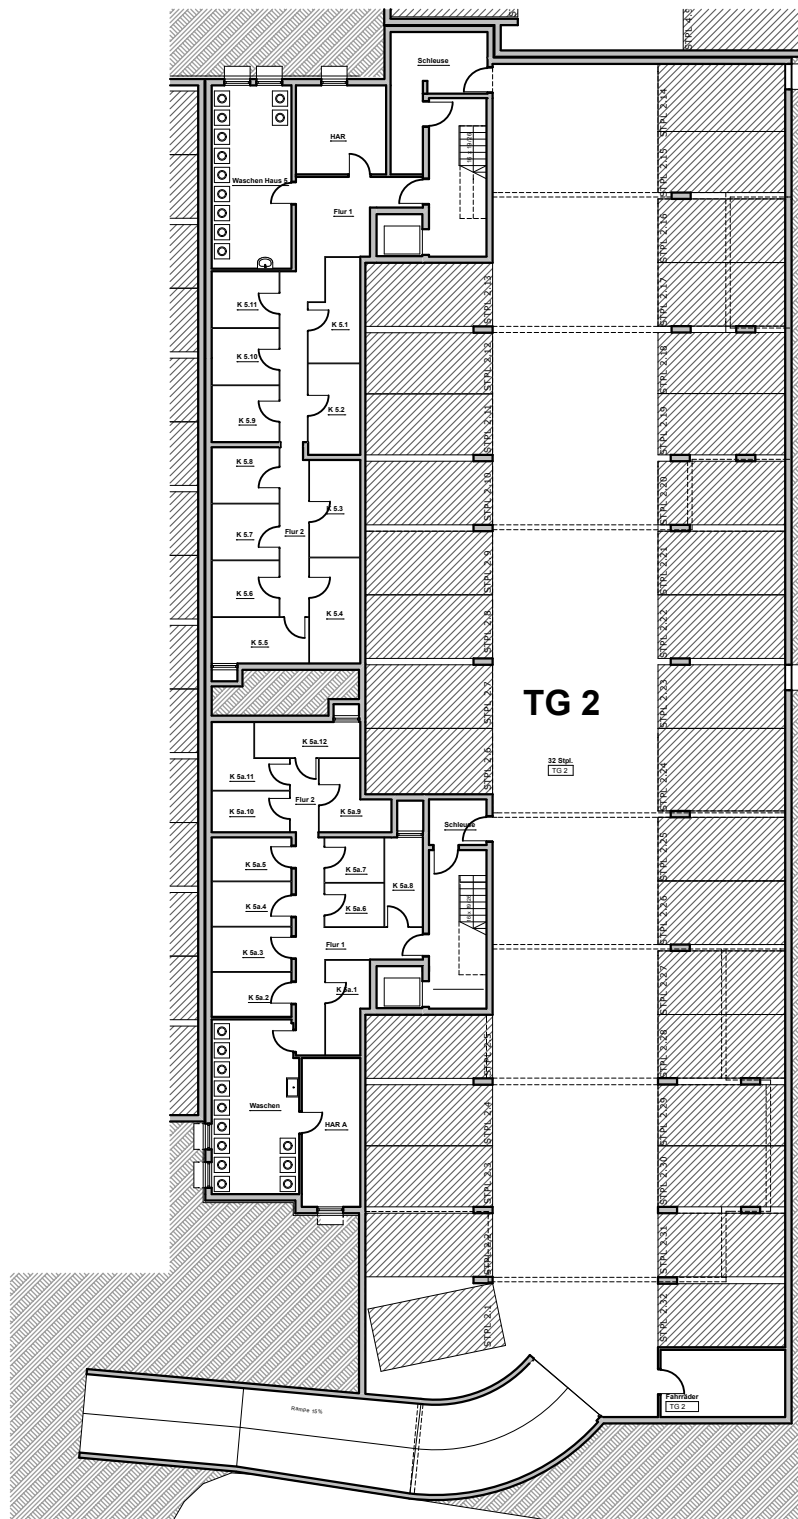

ORIENTIERUNG

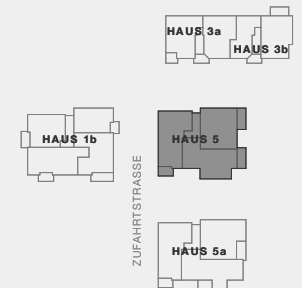

Planungsstand: Febr. 2014

Die dargestellten Einrichtungsgegenstände dienen der Illustration und sind lediglich Vorschläge, die teilweise auch Zusatzausstattung und Sonderwünsche beinhalten. Die Zeichnung erhebt keinen Anspruch auf Vollständigkeit und Richtigkeit. Änderungen können sich aufgrund von Planungsänderungen oder behördlichen Auflagen ergeben. Als Rechtsgrundlage gilt allein der notariell abgeschlossene Kaufvertrag.

0 1 2 3 4 5 m

