


Anbau OG Hof

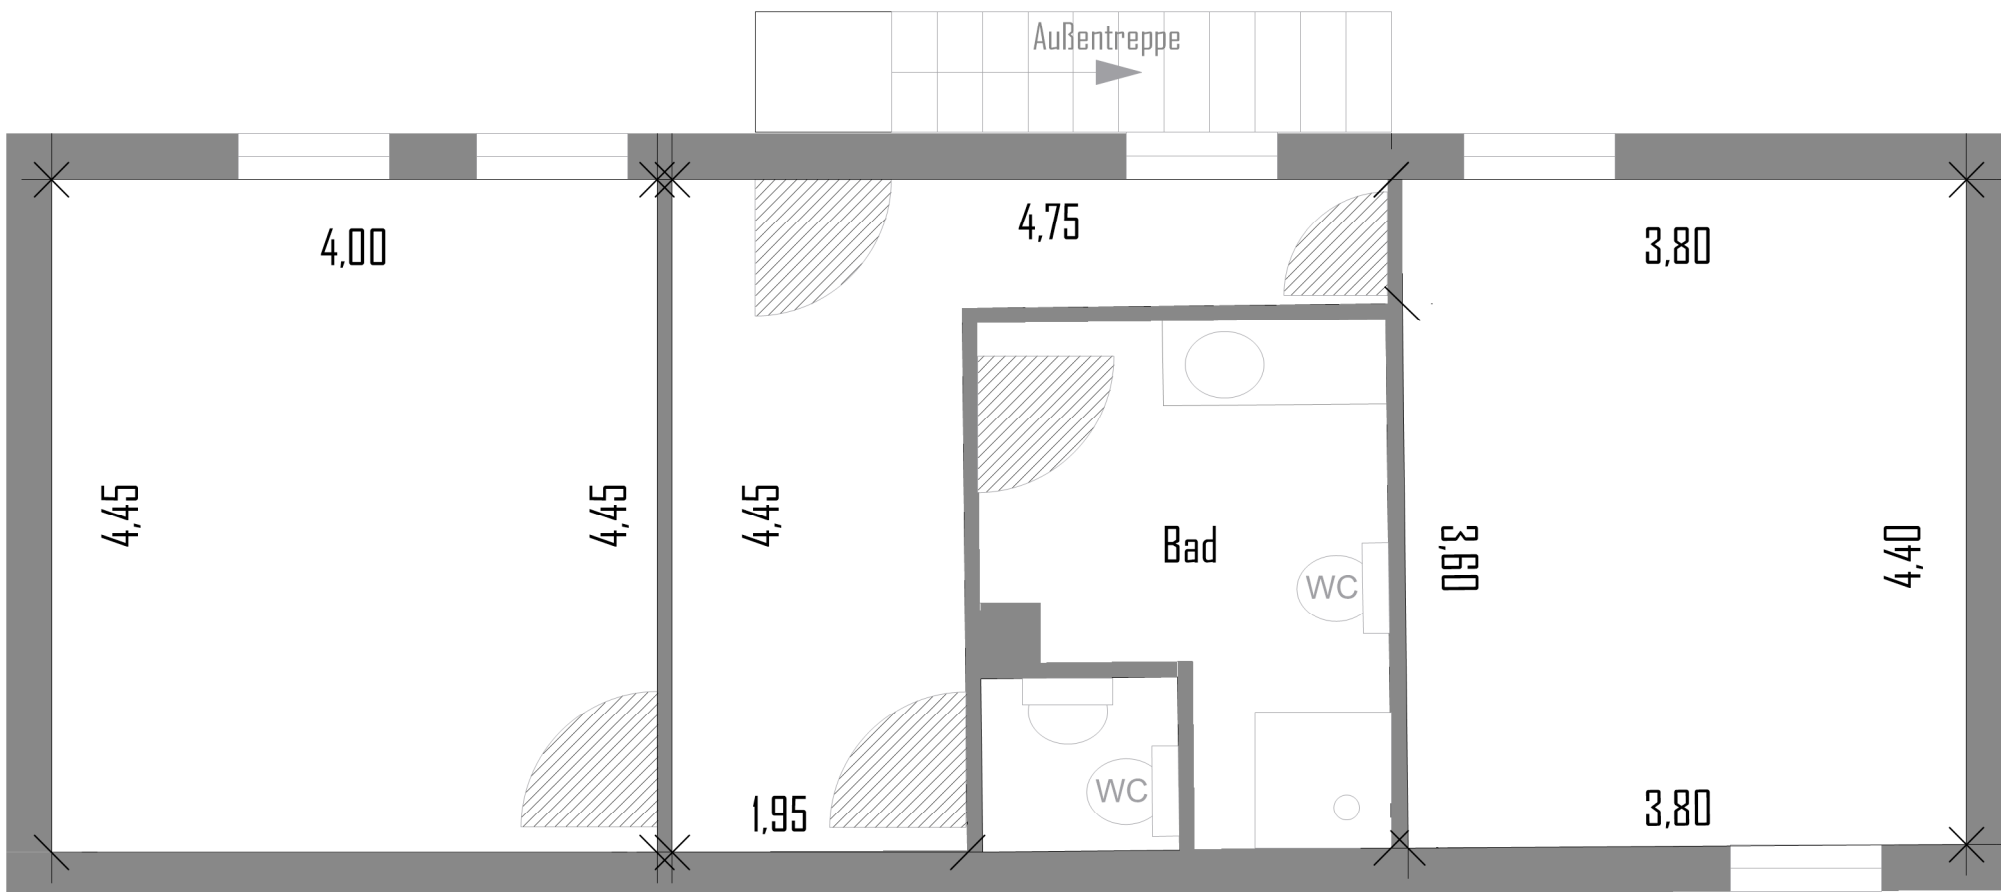

M. 1:50