


WOHNUNG NR. 6

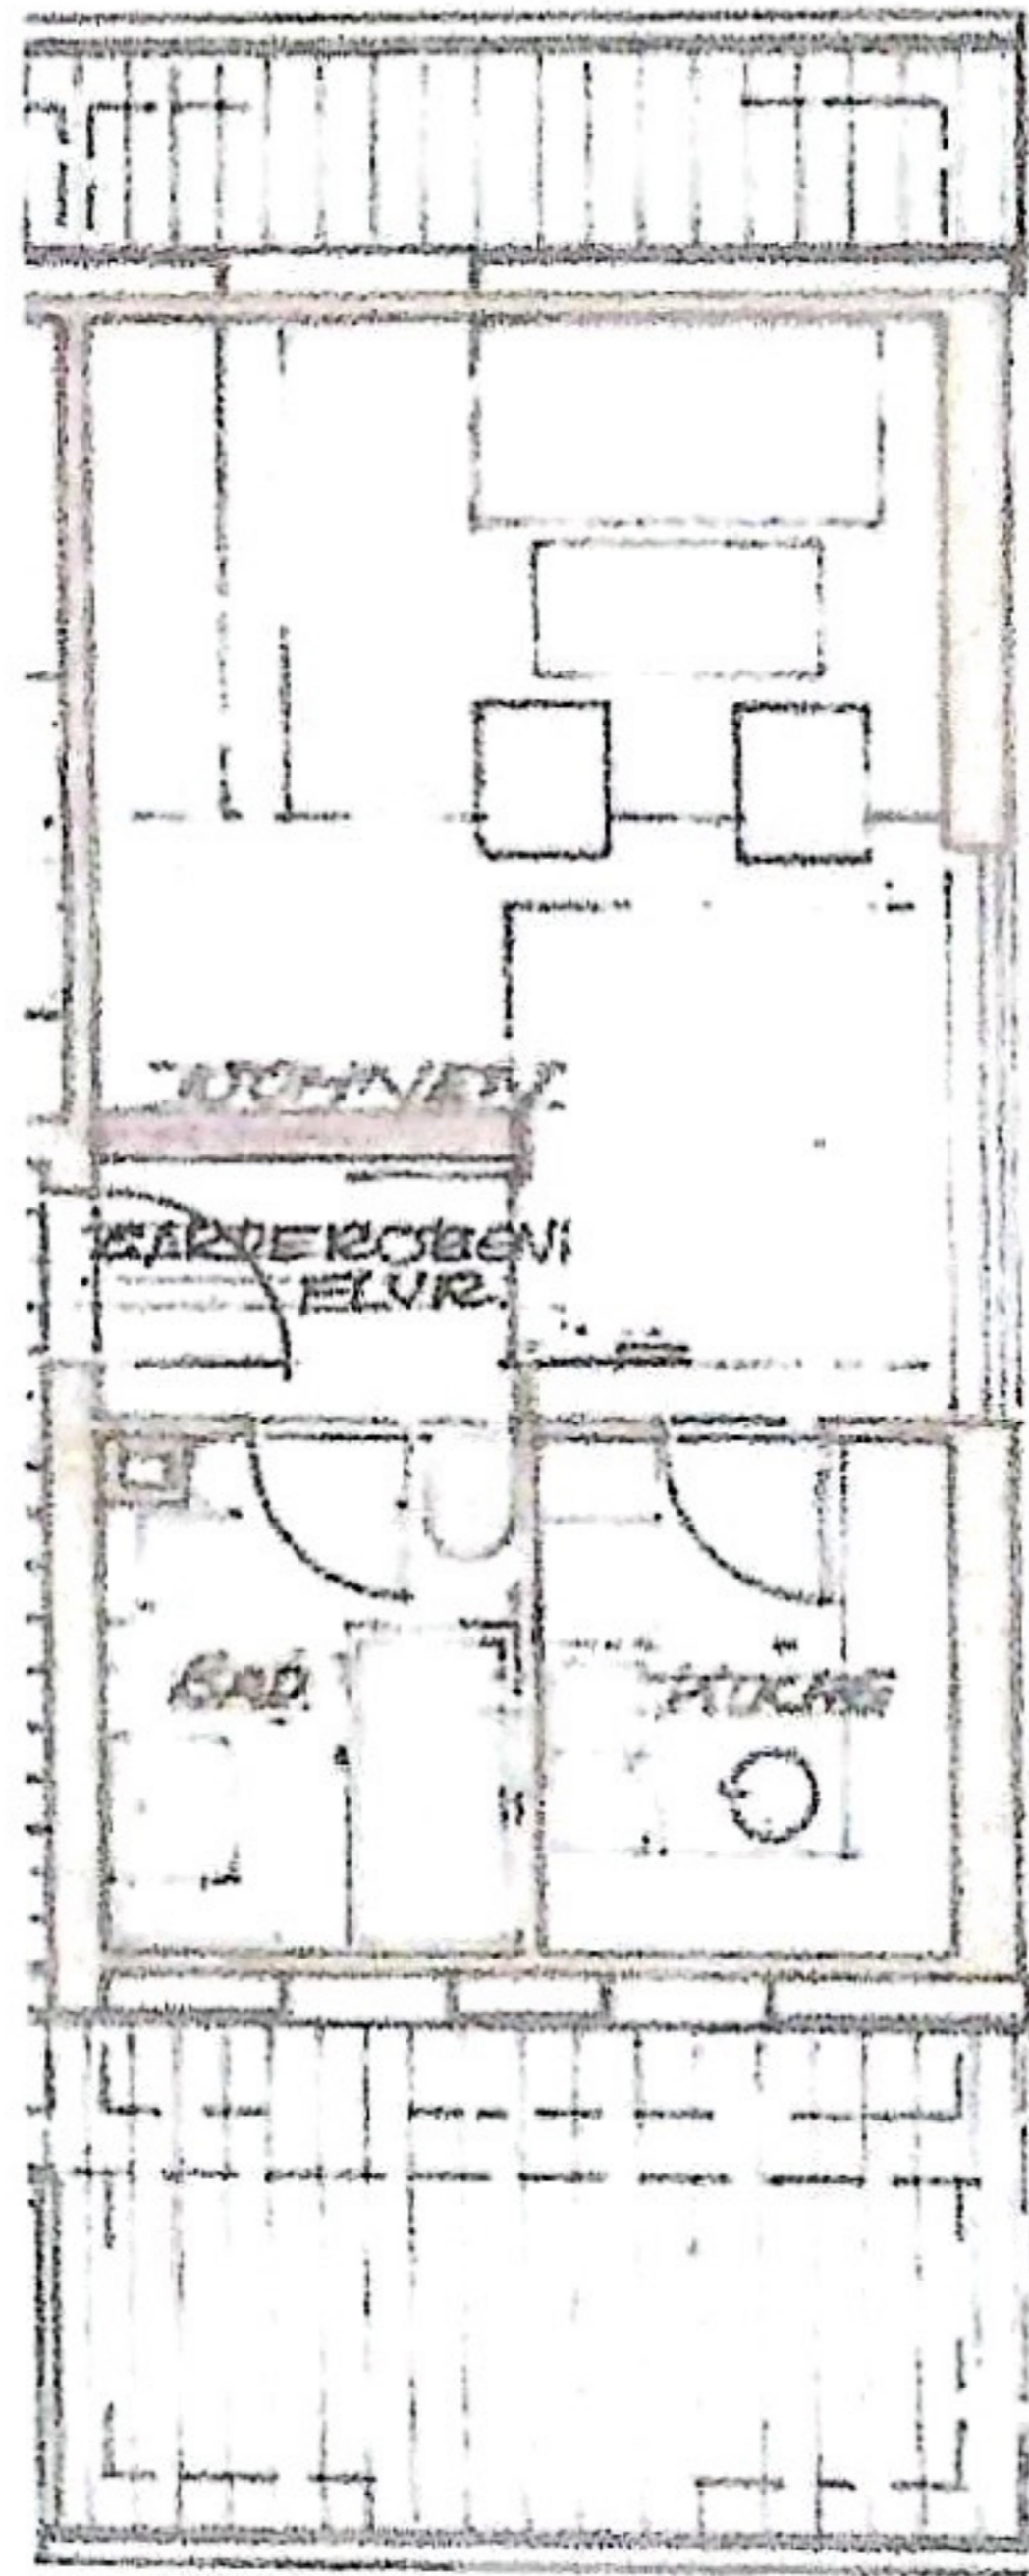

DG RECHTS | 1½-ZIMMER-WOHNUNG

| | |
|--------------|----------------------------|
| Wohnfläche | Ca. 35 m ² |
| Bodenbeläge | Laminat, Fliesen |
| Einbauküche | Ja |
| Badezimmer | Badewanne, Waschbecken, WC |
| Separates WC | Nein |
| Balkon | Nein |