

Bauaufsichtlich geprüft.
Nur gültig in Verbindung
mit der Baugenehmigung

14. JULI 2003

Landkreis Cloppenburg
Der Landrat
63 - Bauordnungsamt
i. A.



Karl-Heinz Niehaus


Hochbautechniker
Im Erlengrund 8
26901 Rastdorf
Tel. 05956/347

Alle Masse und Angaben sind vom verantwortlichen Bauleiter zu prüfen!!! Die statische Berechnung ist einzuhalten!!! Der B-Plan und die dazugehörigen textlichen Festsetzungen sind zu beachten!!! Wärmeschutz nach DIN 4108 ist einzuhalten!!! Schallschutz nach DIN 4109 ist einzuhalten!!! Brandschutz nach DIN 4102 ist einzuhalten!!!

ALLE MASSE SIND AM BAU ZU PRÜFEN!

Bauherr: Dieter Helle, Huntestraße 7, 26169 Friesoythe		
Bauort: Huntestraße 7, Friesoythe		
Projekt: Neubau eines Betriebsleiterwohnhauses		
M. 1:100	Erdgeschoß	1
Dat.: 28.02.03		Bl. Nr.
gez.	Bauherr:	

Erdgeschoß

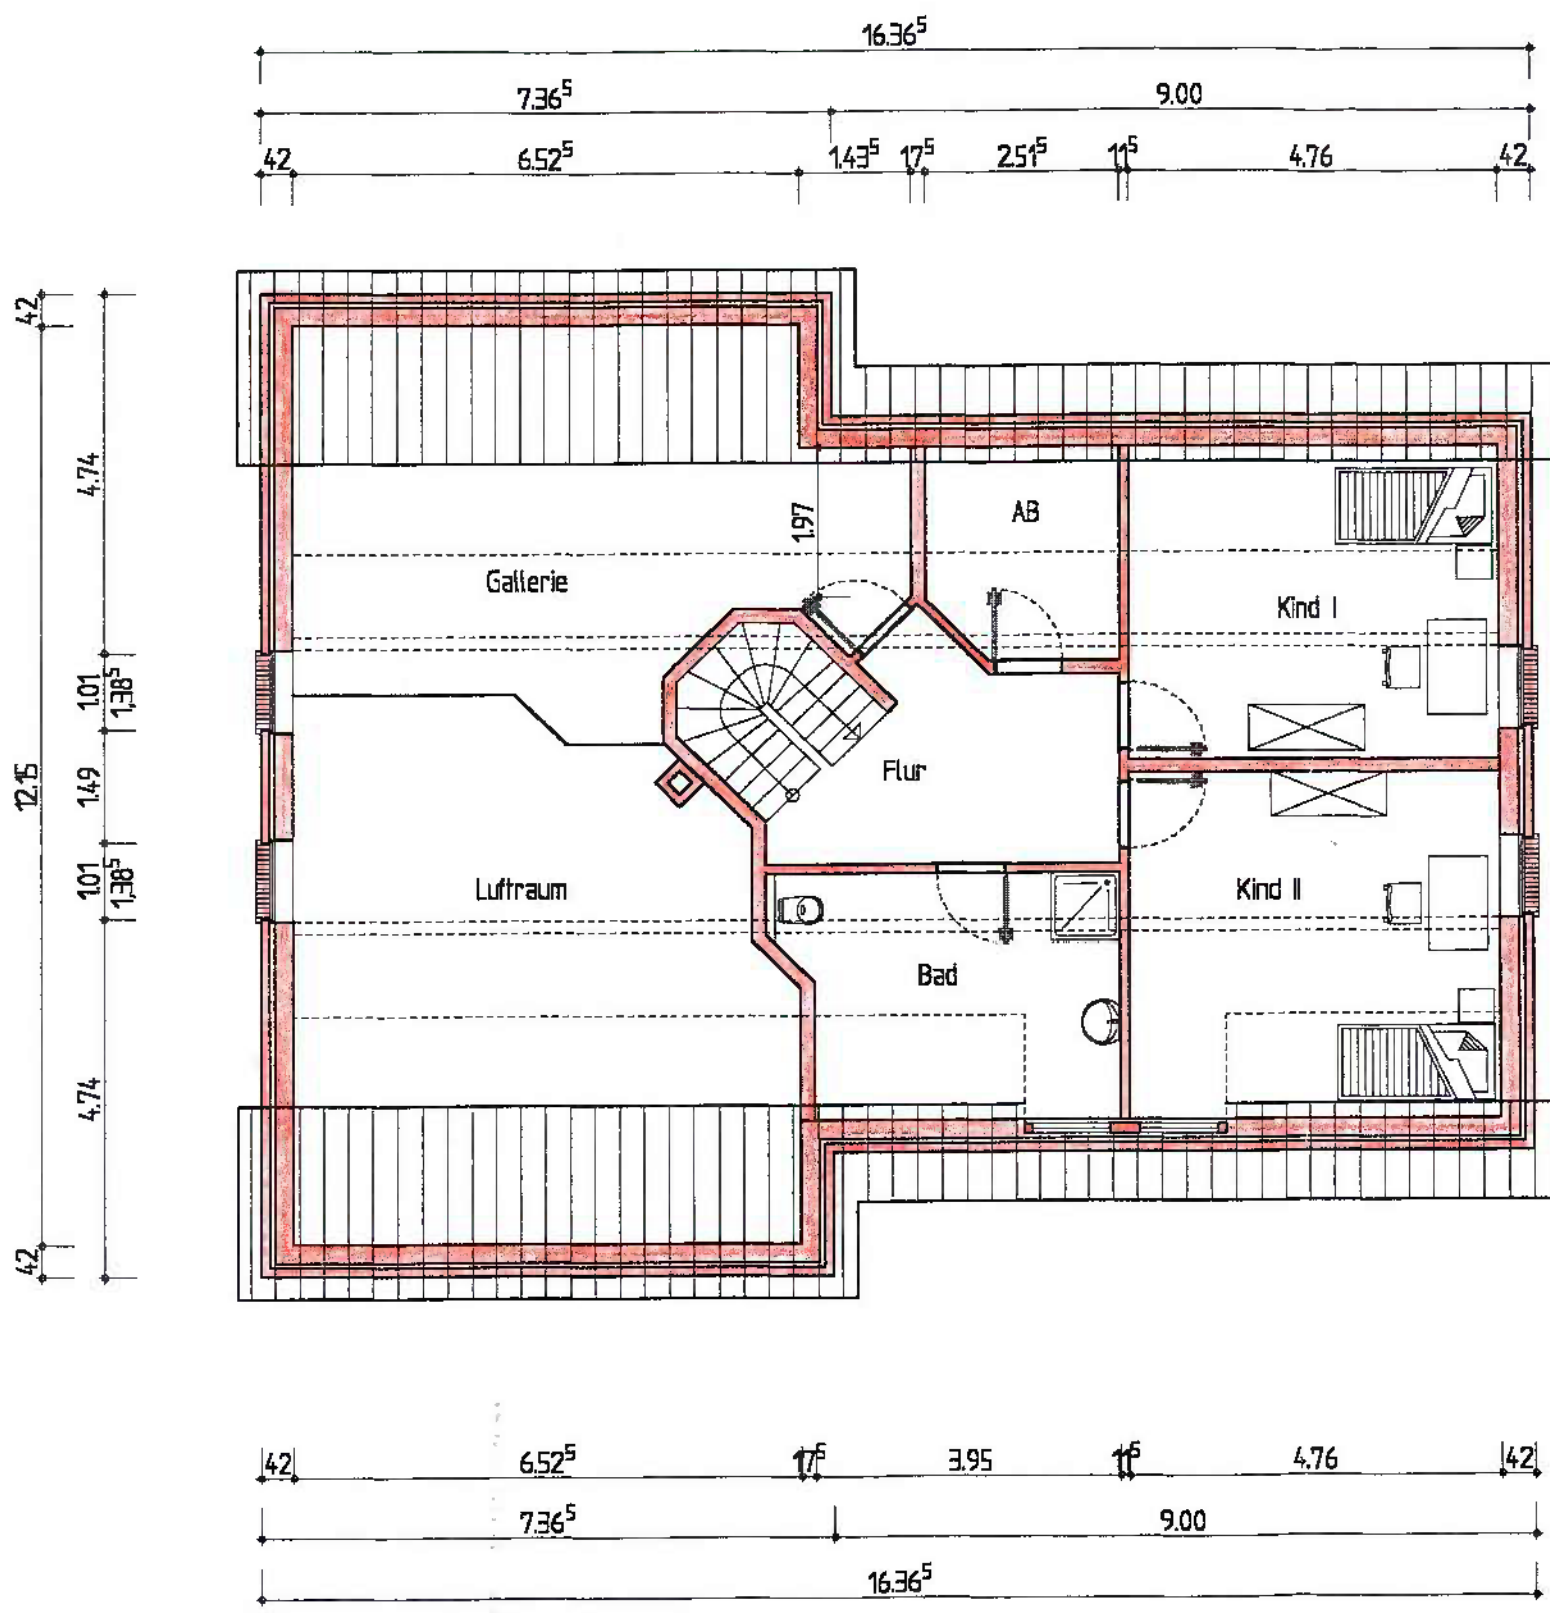

Dachgeschoß



Bauamtlich geprüft.
Nur gültig in Verbindung
mit der Baugenehmigung

14. JULI 2003

Landkreis Cloppenburg
Der Landrat
63 - Bauordnungsamt
i.A.
Sandman

Hart-Heinz Niehaus
Hochbautechniker
Im Füllengrund 8
26901 Rastdorf
Tel. 05956/347

Alle Masse und Angaben sind vom verantwortlichen Bauleiter zu prüfen!!! Die statische Berechnung ist einzuhalten!!! Der B-Plan und die dazugehörigen textlichen Festsetzungen sind zu beachten!!! Wärmeschutz nach DIN 4108 ist einzuhalten!!! Schallschutz nach DIN 4109 ist einzuhalten!!! Brandschutz nach DIN 4102 ist einzuhalten!!!

ALLE MASSE SIND AM BAU ZU PRÜFEN!

Bauherr: Dieter Helle, Huntestraße 7, 26169 Friesoythe		
Bauort: Huntestraße 7, Friesoythe		
Projekt: Neubau eines Betriebsleiterwohnhauses		
M. 1:100	Dachgeschoß	2
Dat.: 28.02.03		
gez.	<i>[Signature]</i>	B1. Nr.