



Anbau Windfang

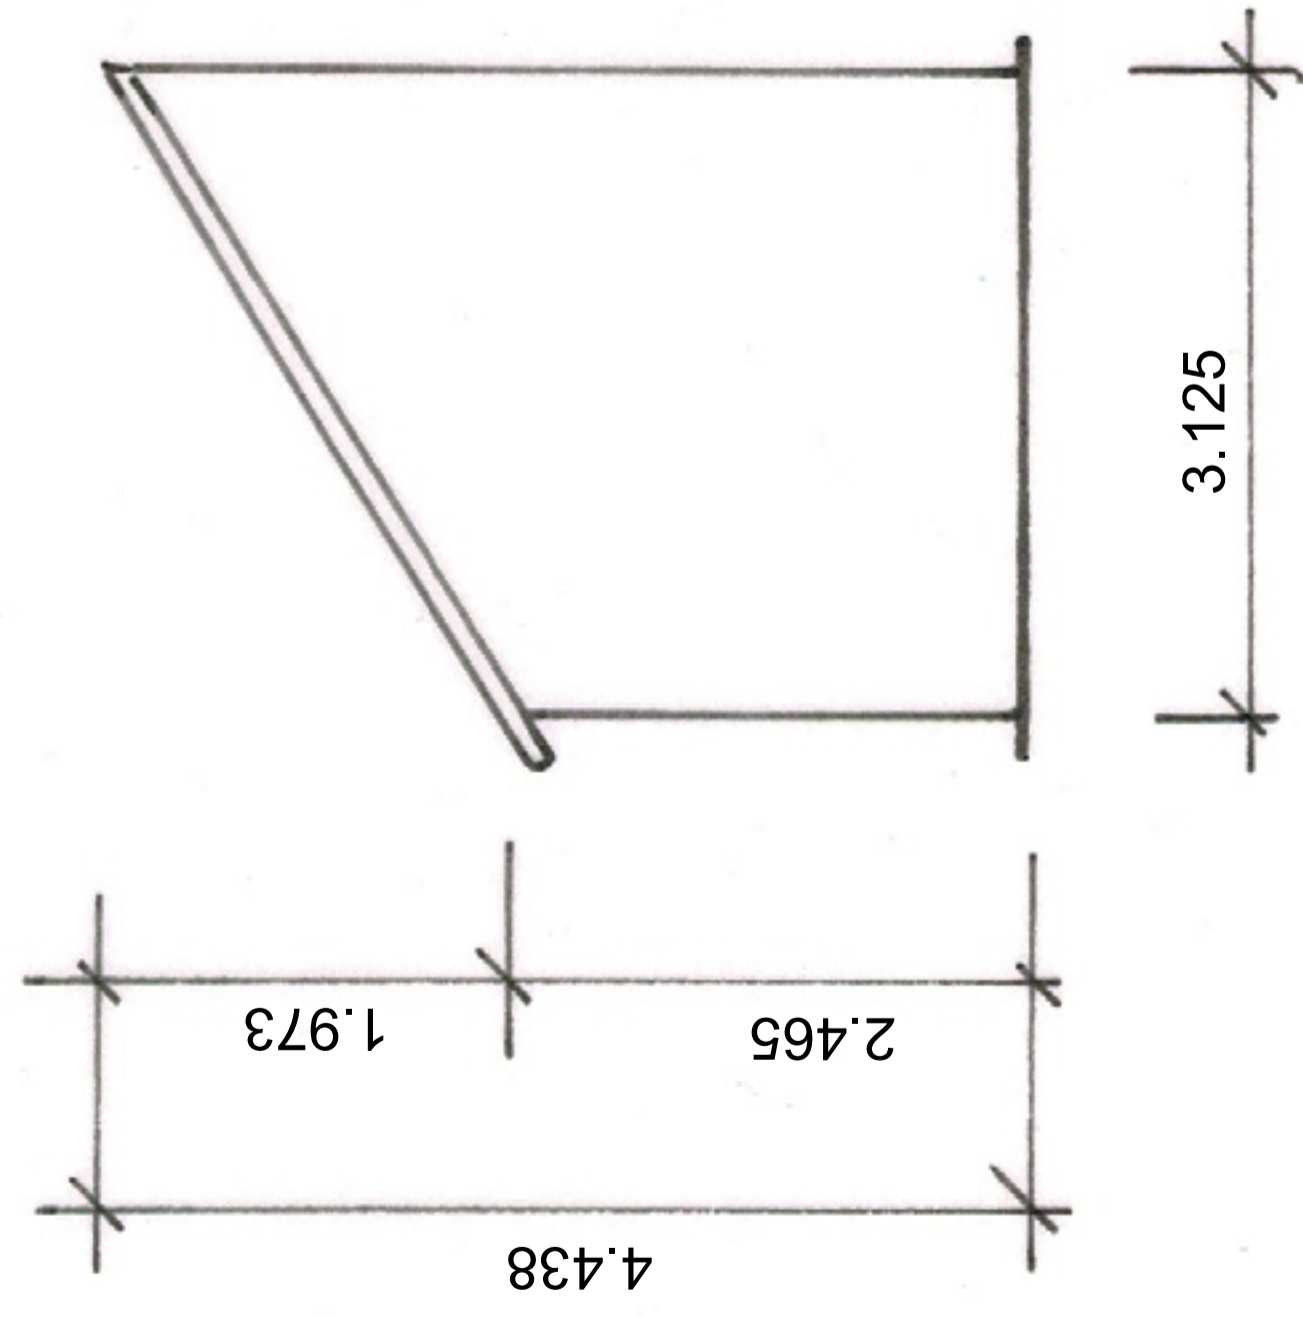


Anbau Küche / Bad

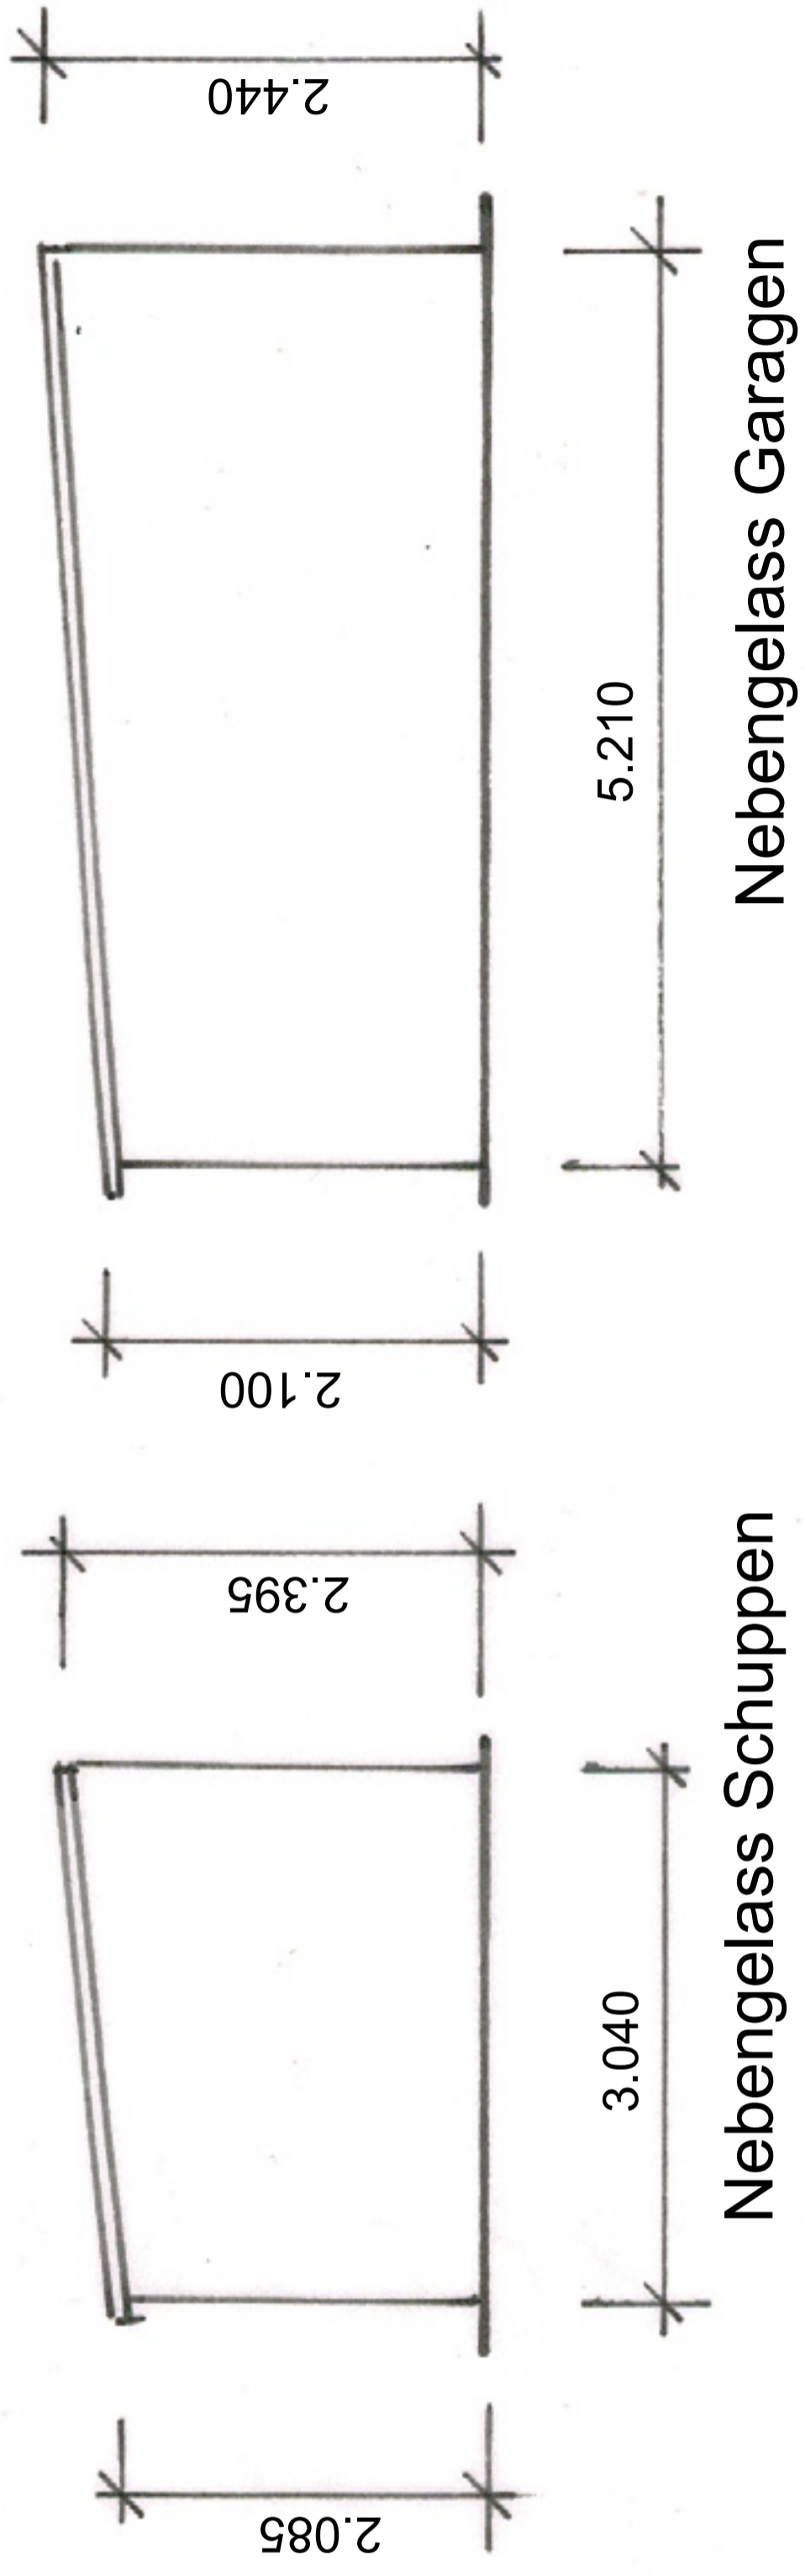

Nebengelass Schuppen

Nebengelass Garagen

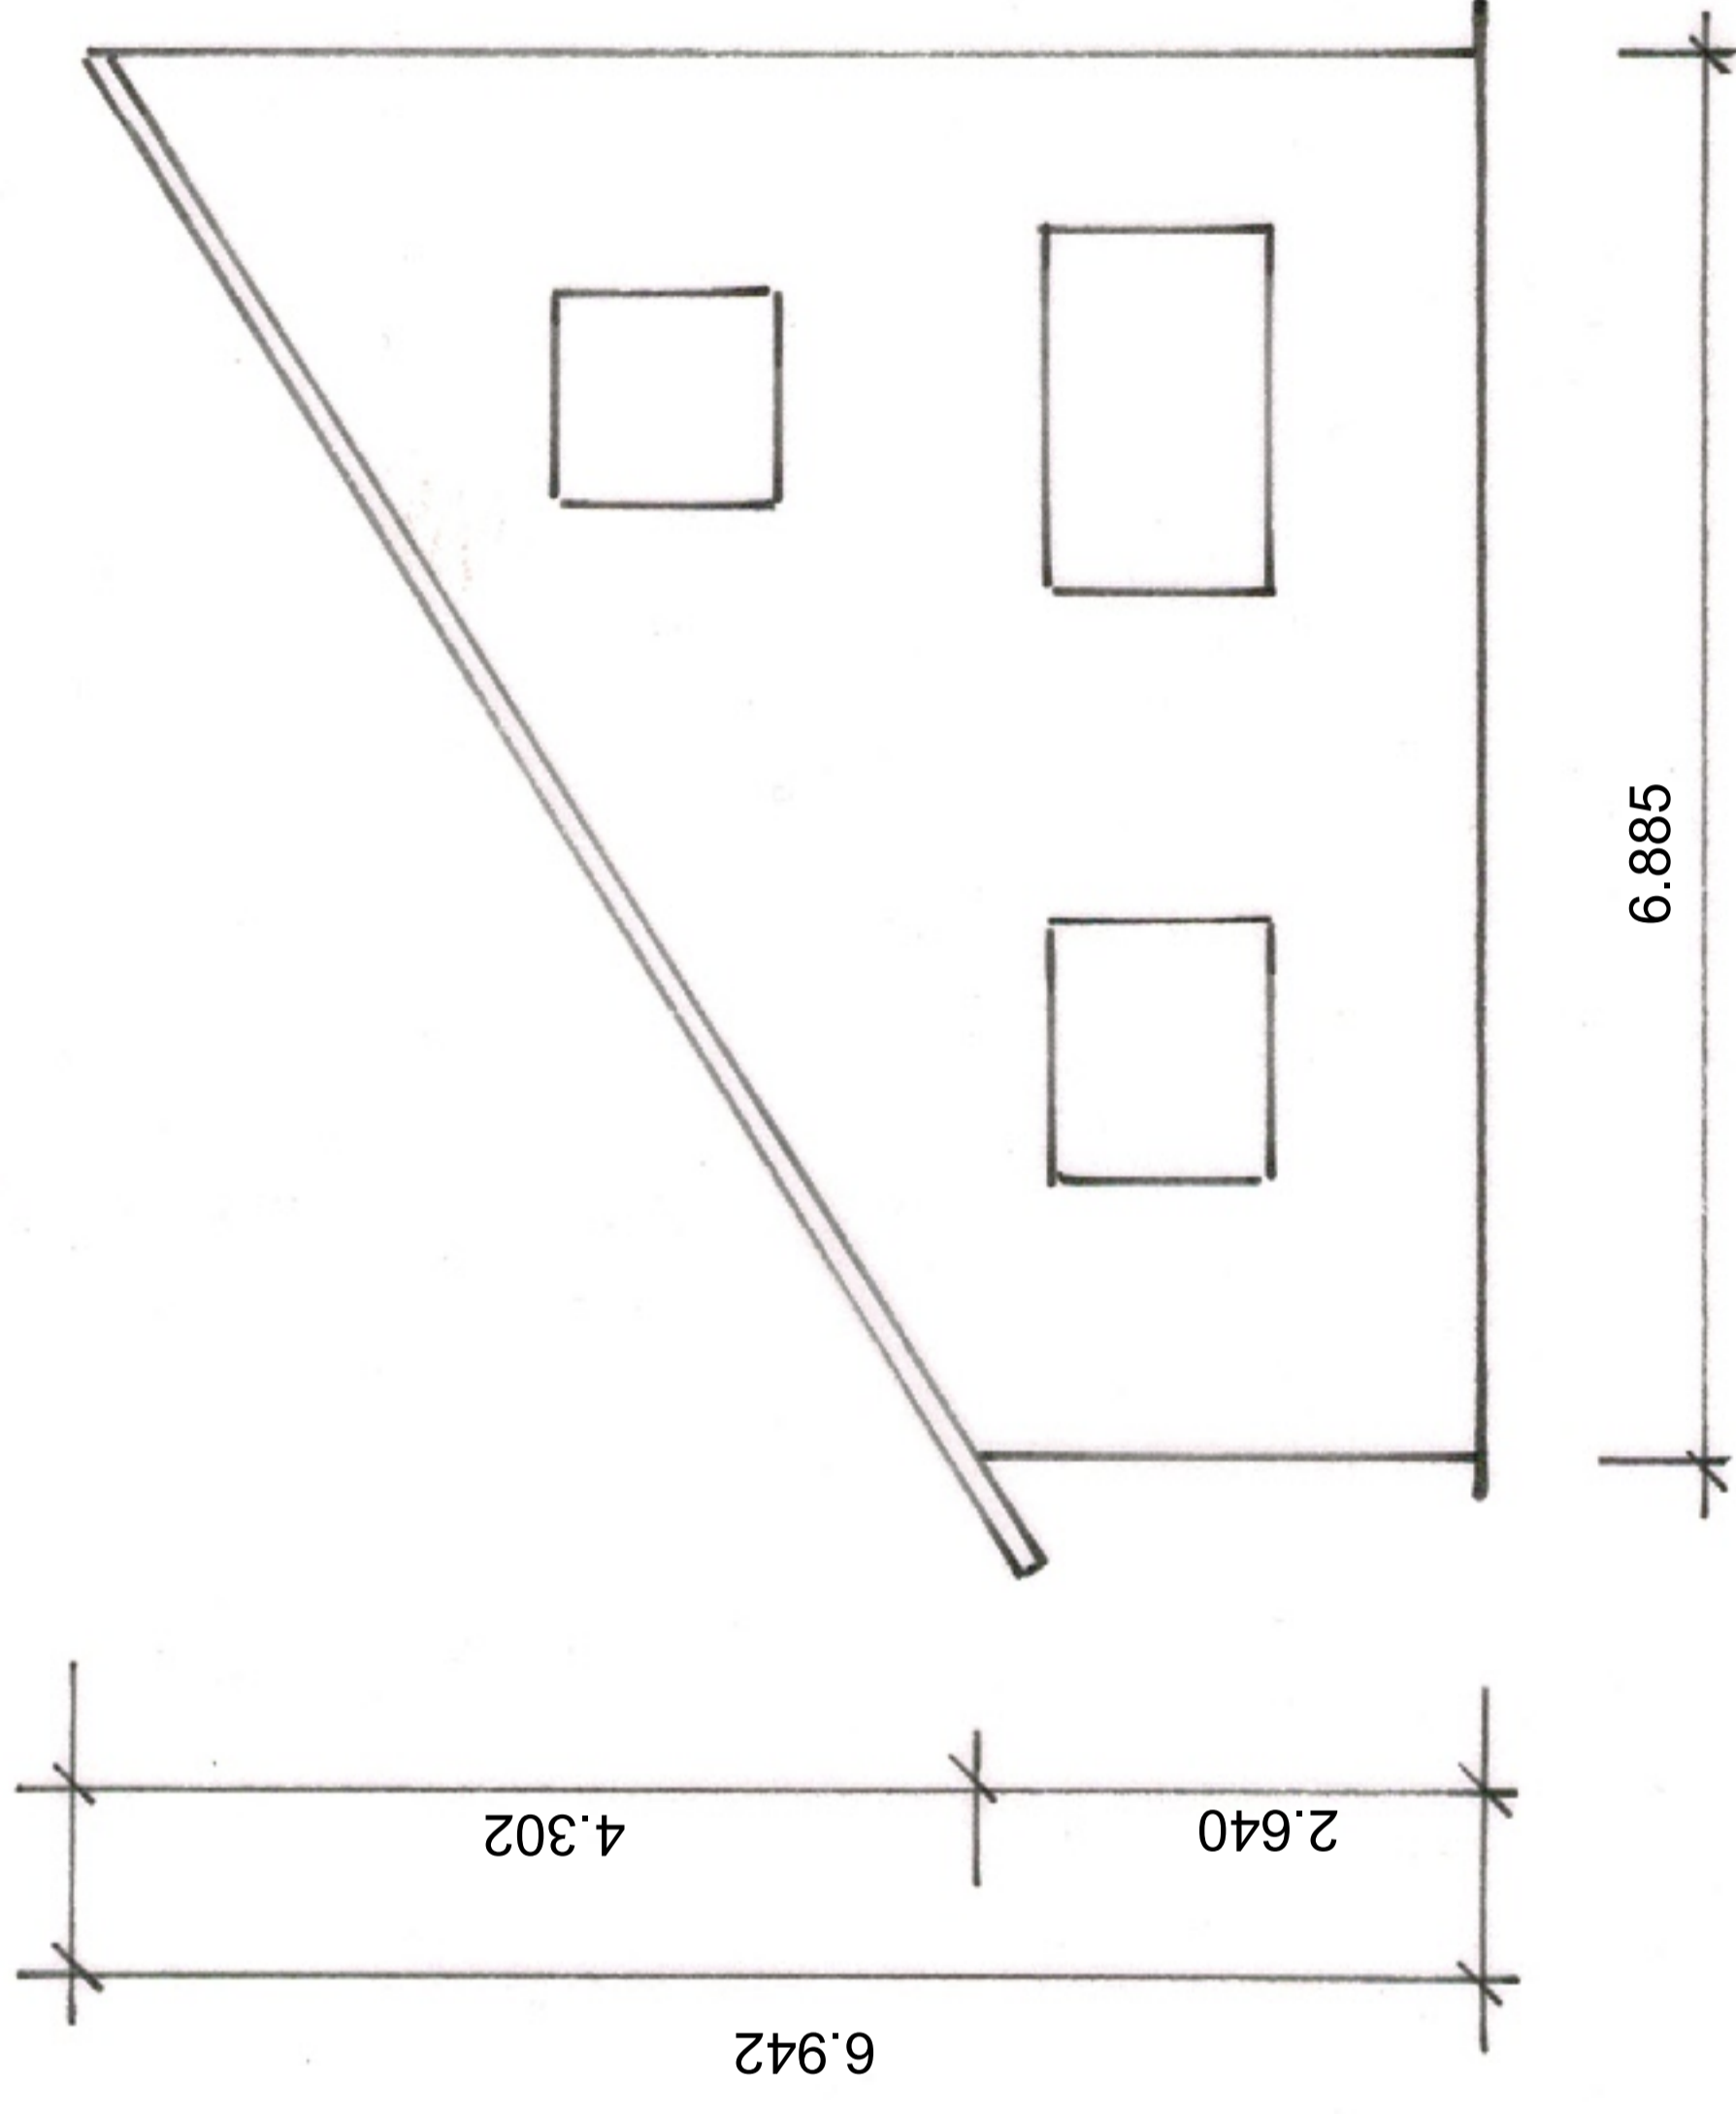

Haupthaus

Eisweg 21

Aumaß Schnitte