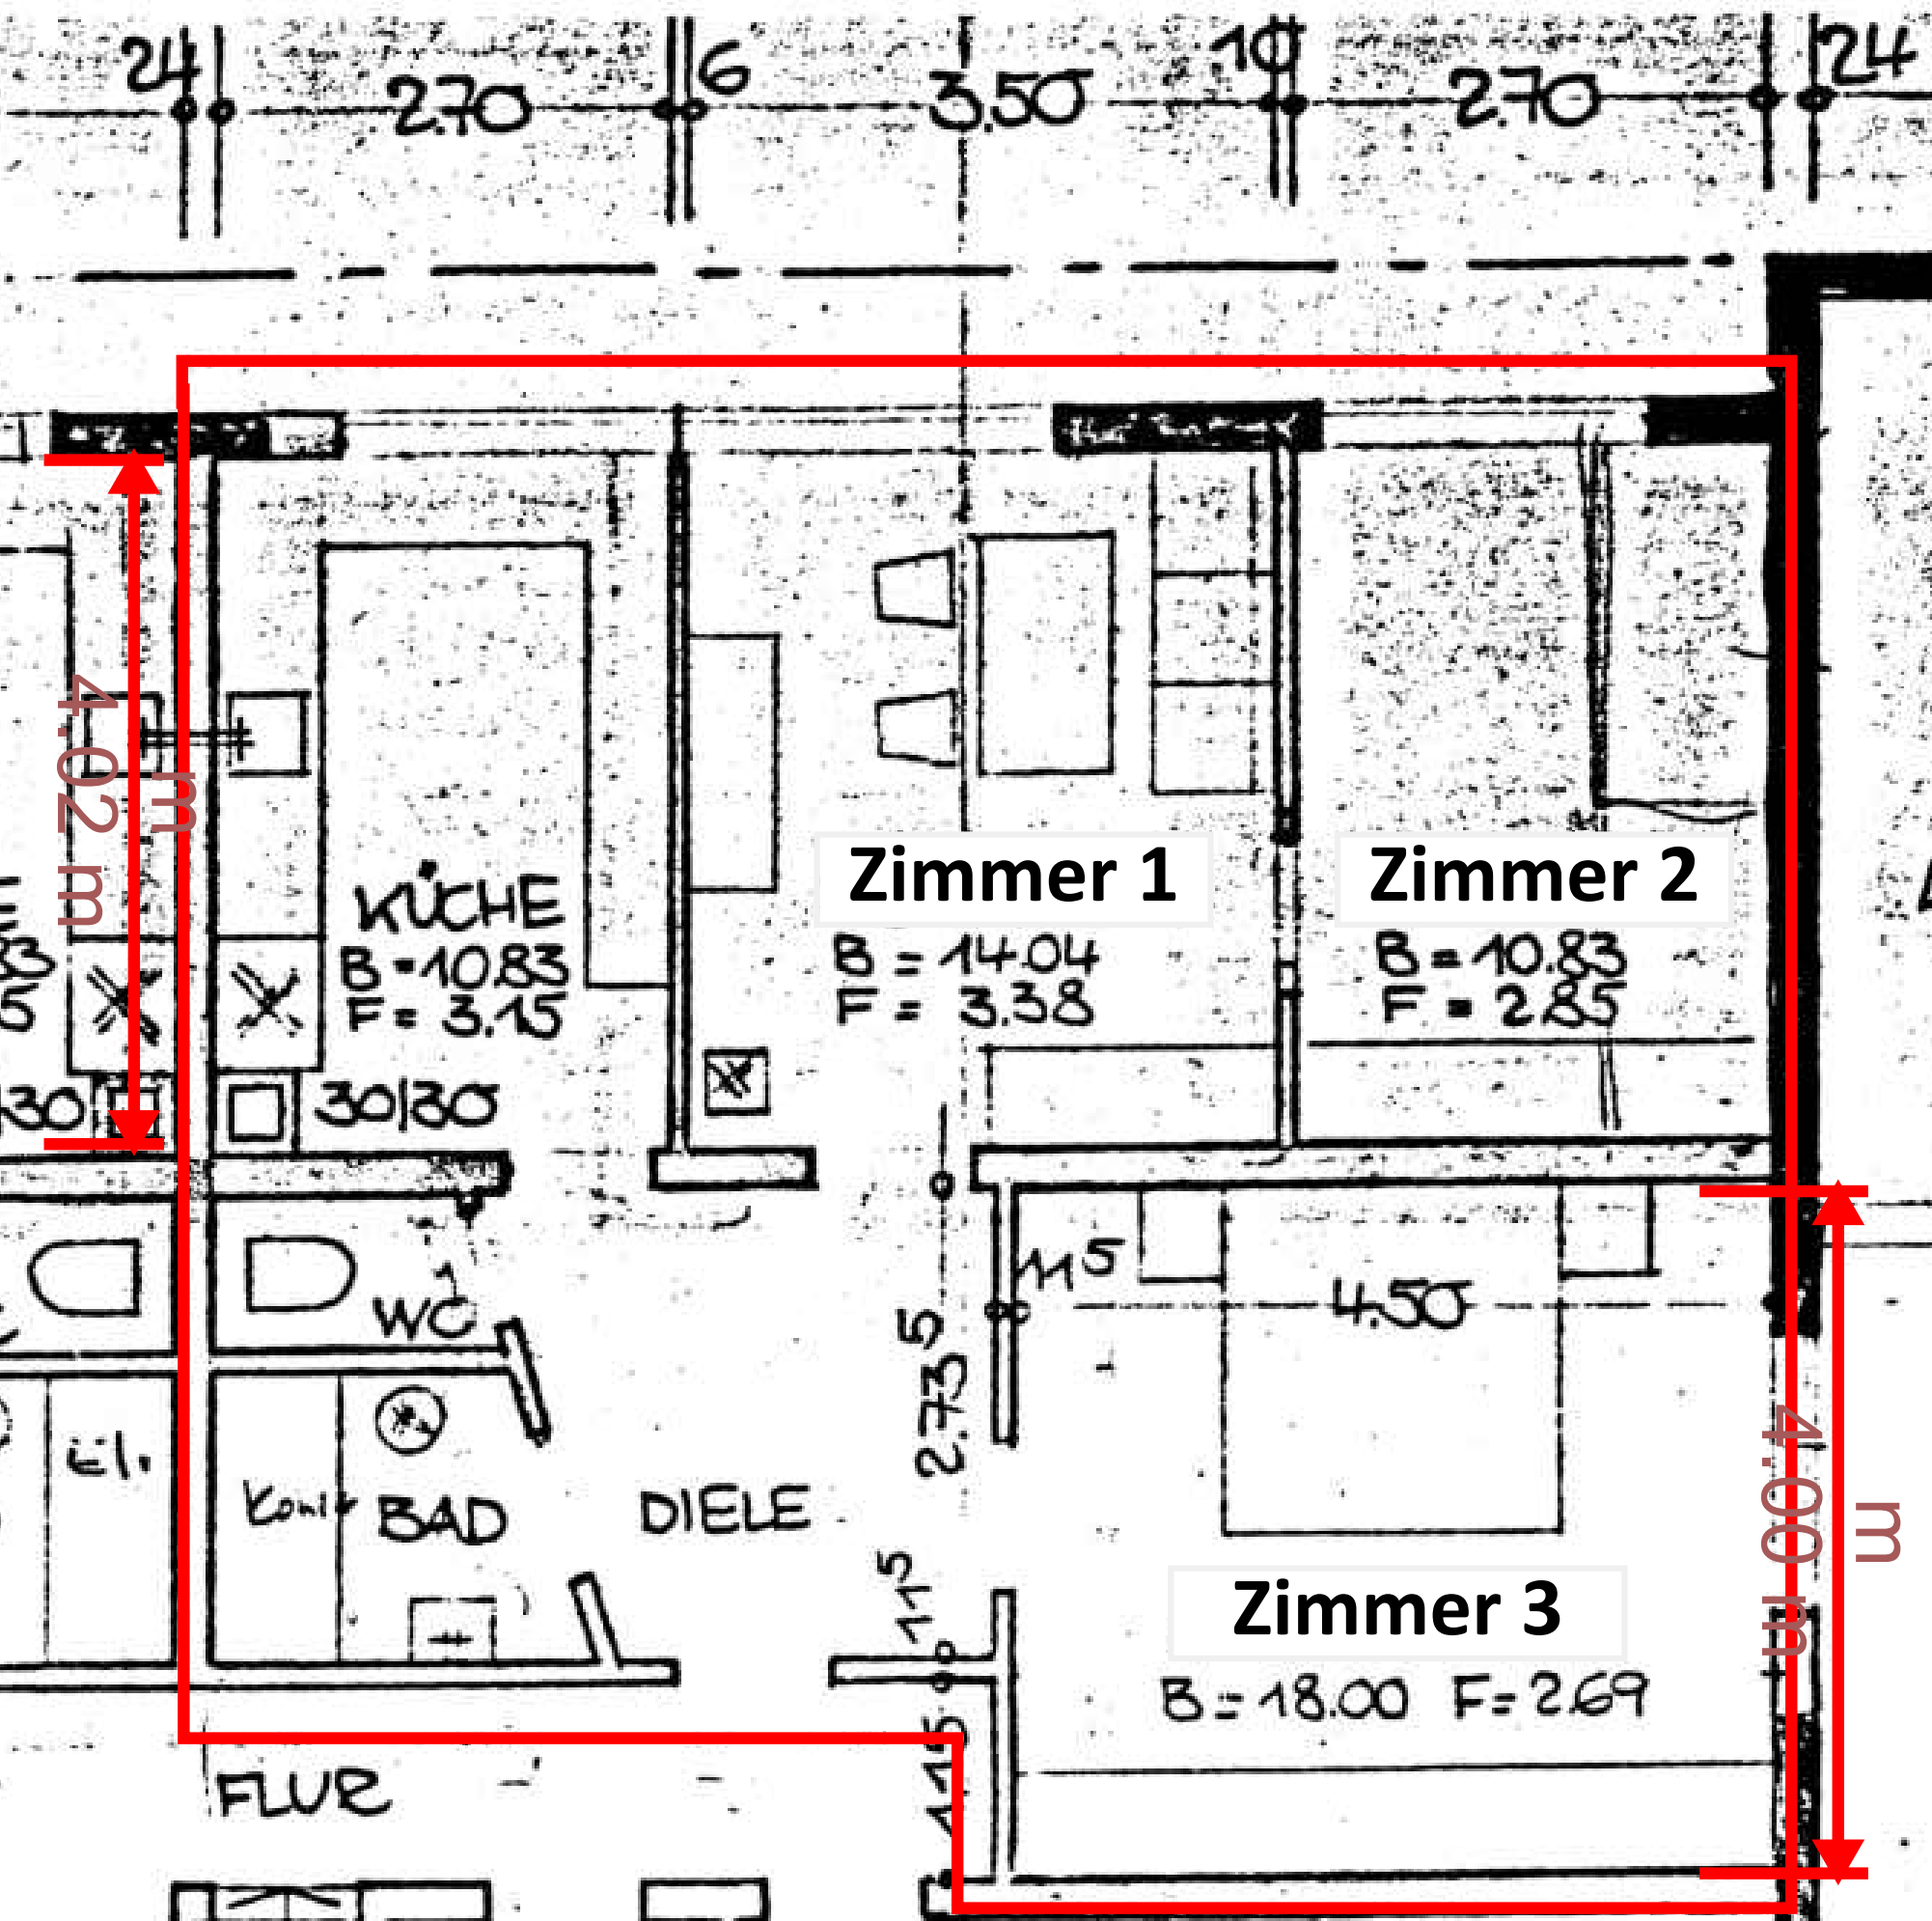

24
2.70
6
3.50
10
2.70
24
4.02 m
KÜCHE
B = 10.83
F = 3.15
30/30
Zimmer 1
B = 14.04
F = 3.38
Zimmer 2
B = 10.83
F = 2.85
WC
BAD
DIELE
FLUR
11.5
4.50
2.73.5
11.5
11.5
Zimmer 3
B = 18.00 F = 2.69
4.00 m