KELLER 1 : 100

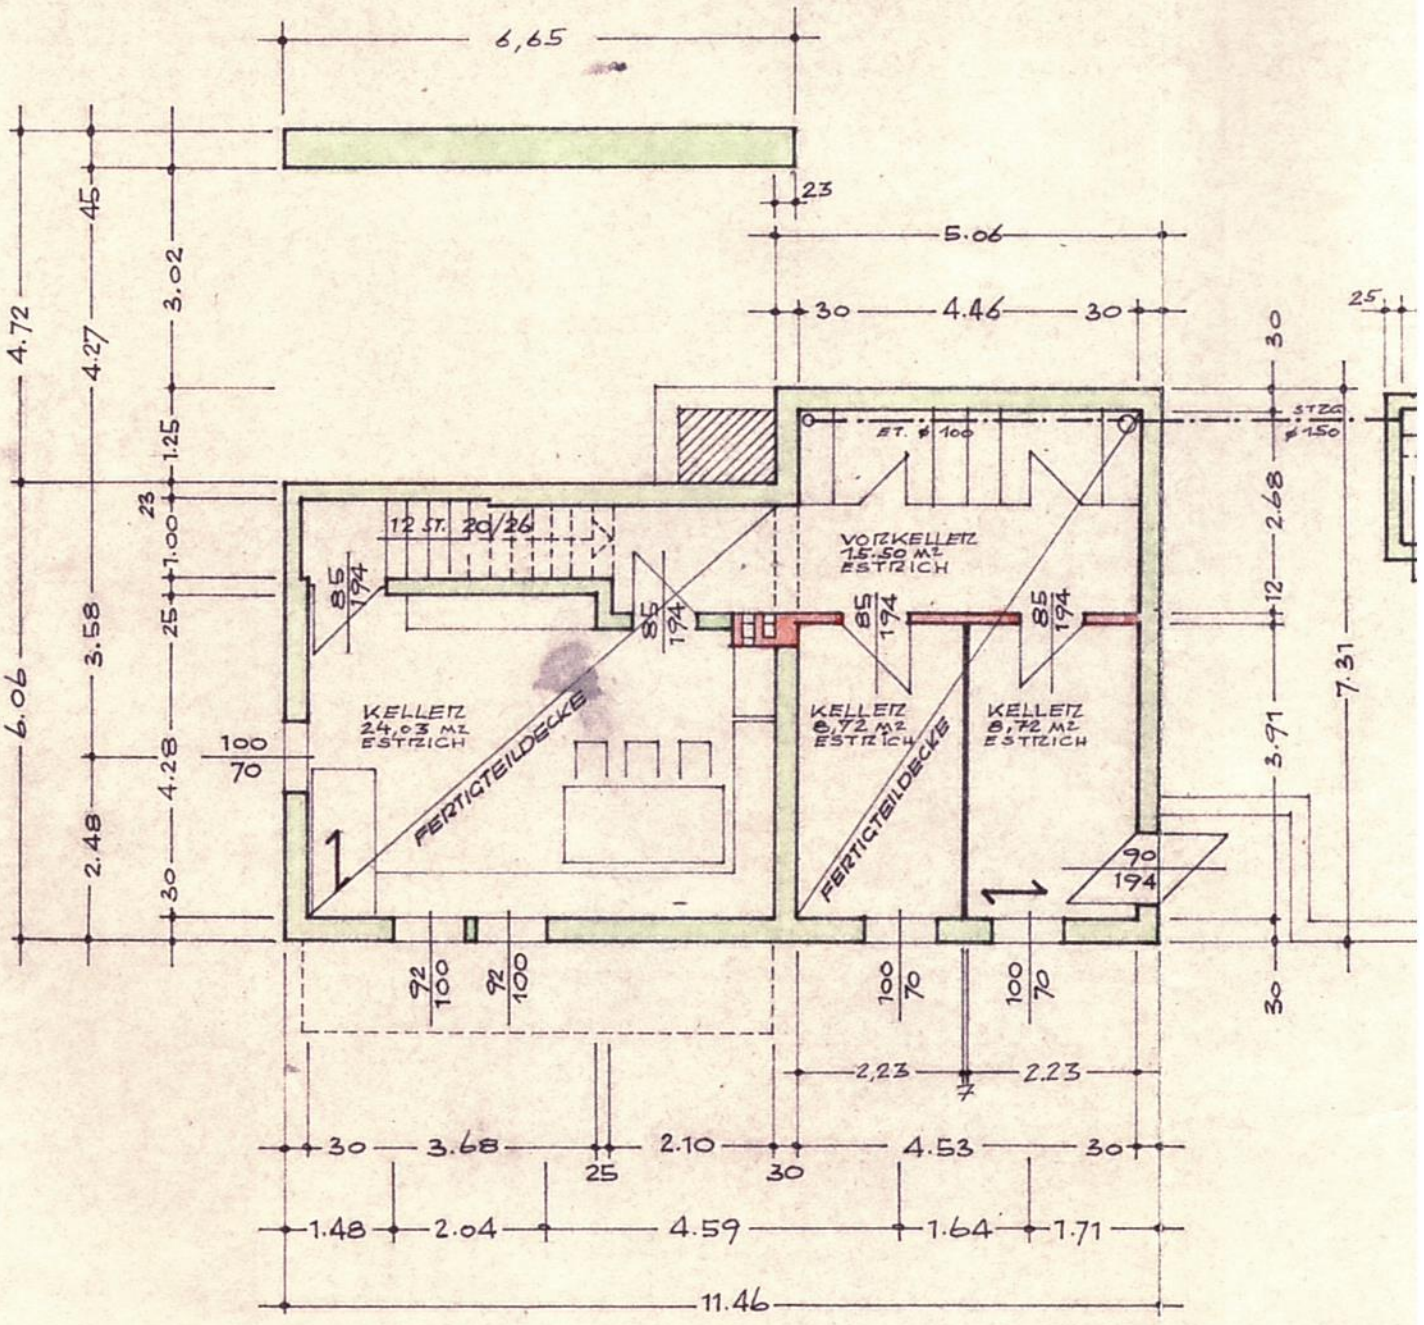

6,65
23
5.06
30
4.46
30
25
30
4.72
45
4.27
3.02
1.25
23
1.00
25
3.58
6.06
4.28
2.48
30
100
70
12 ST. 20/26
85
194
ET. ø 100
STZG
ø 150
VORKELLER
15.50 M²
ESTRICH
2.68
12
3.91
7.31
KELLER
24,03 M²
ESTRICH
FERTIGTEILDECKE
KELLER
8,72 M²
ESTRICH
KELLER
8,72 M²
ESTRICH
FERTIGTEILDECKE
90
194
92
100
100
70
2,23
7
2.23
30
3.68
25
2.10
30
4.53
30
1.48
2.04
4.59
1.64
1.71
11.46