SCHNITT A-A

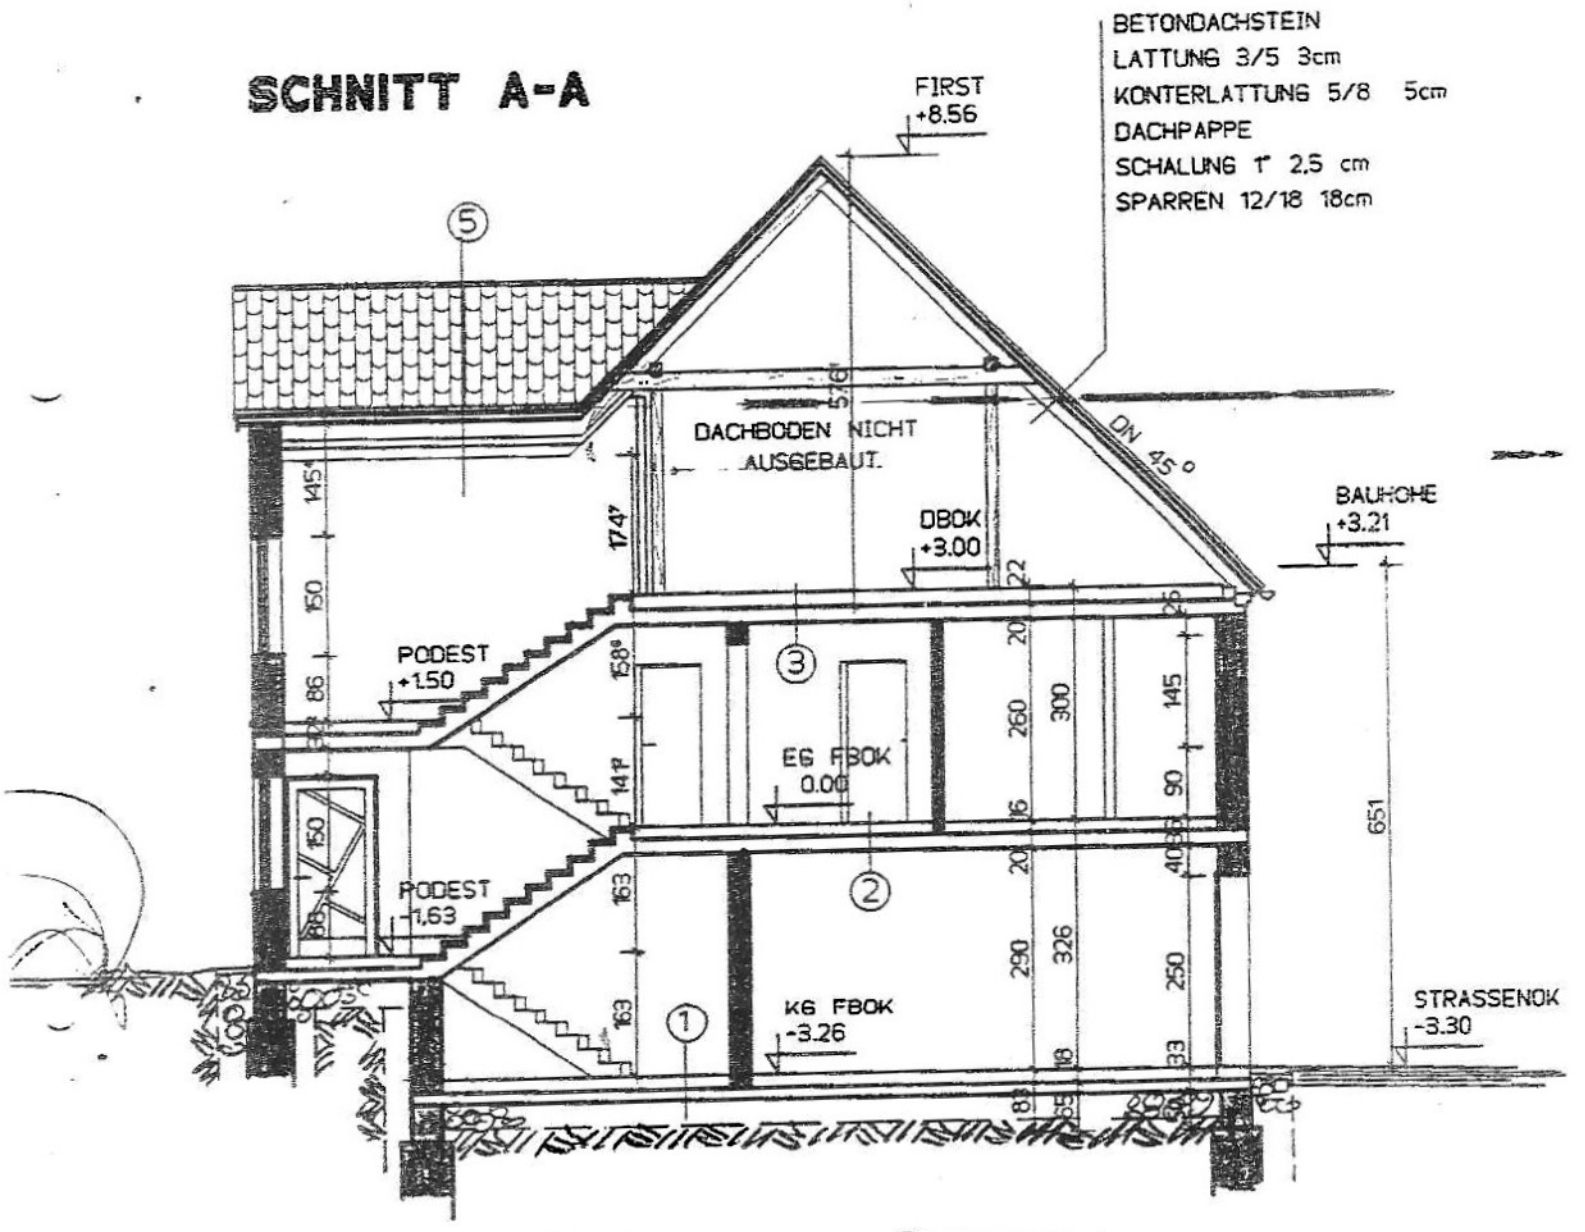

(1) ESTRICH 6cm
PVC-FOLIE
STYRODUR 2x5 10cm
ABDICHTBAHN 1cm
UNTERBETON 15cm
VLIES
ROLLIERUNG 25cm

(2) FLIESEN+KLEBER 1,5cm
ESTRICH 5,5cm
PVC-FOLIE
TDP-T 30/30 3cm
STYROPOR 3cm
SANDAUSGLEICH 3cm
ROHDECKE 20cm

(3) BETONFLOZ 4cm
PVC-FOLIE
STYROPOR 8+10 18cm
DAMPFBREMSE
ROHDECKE 20cm