



# TOP A 04

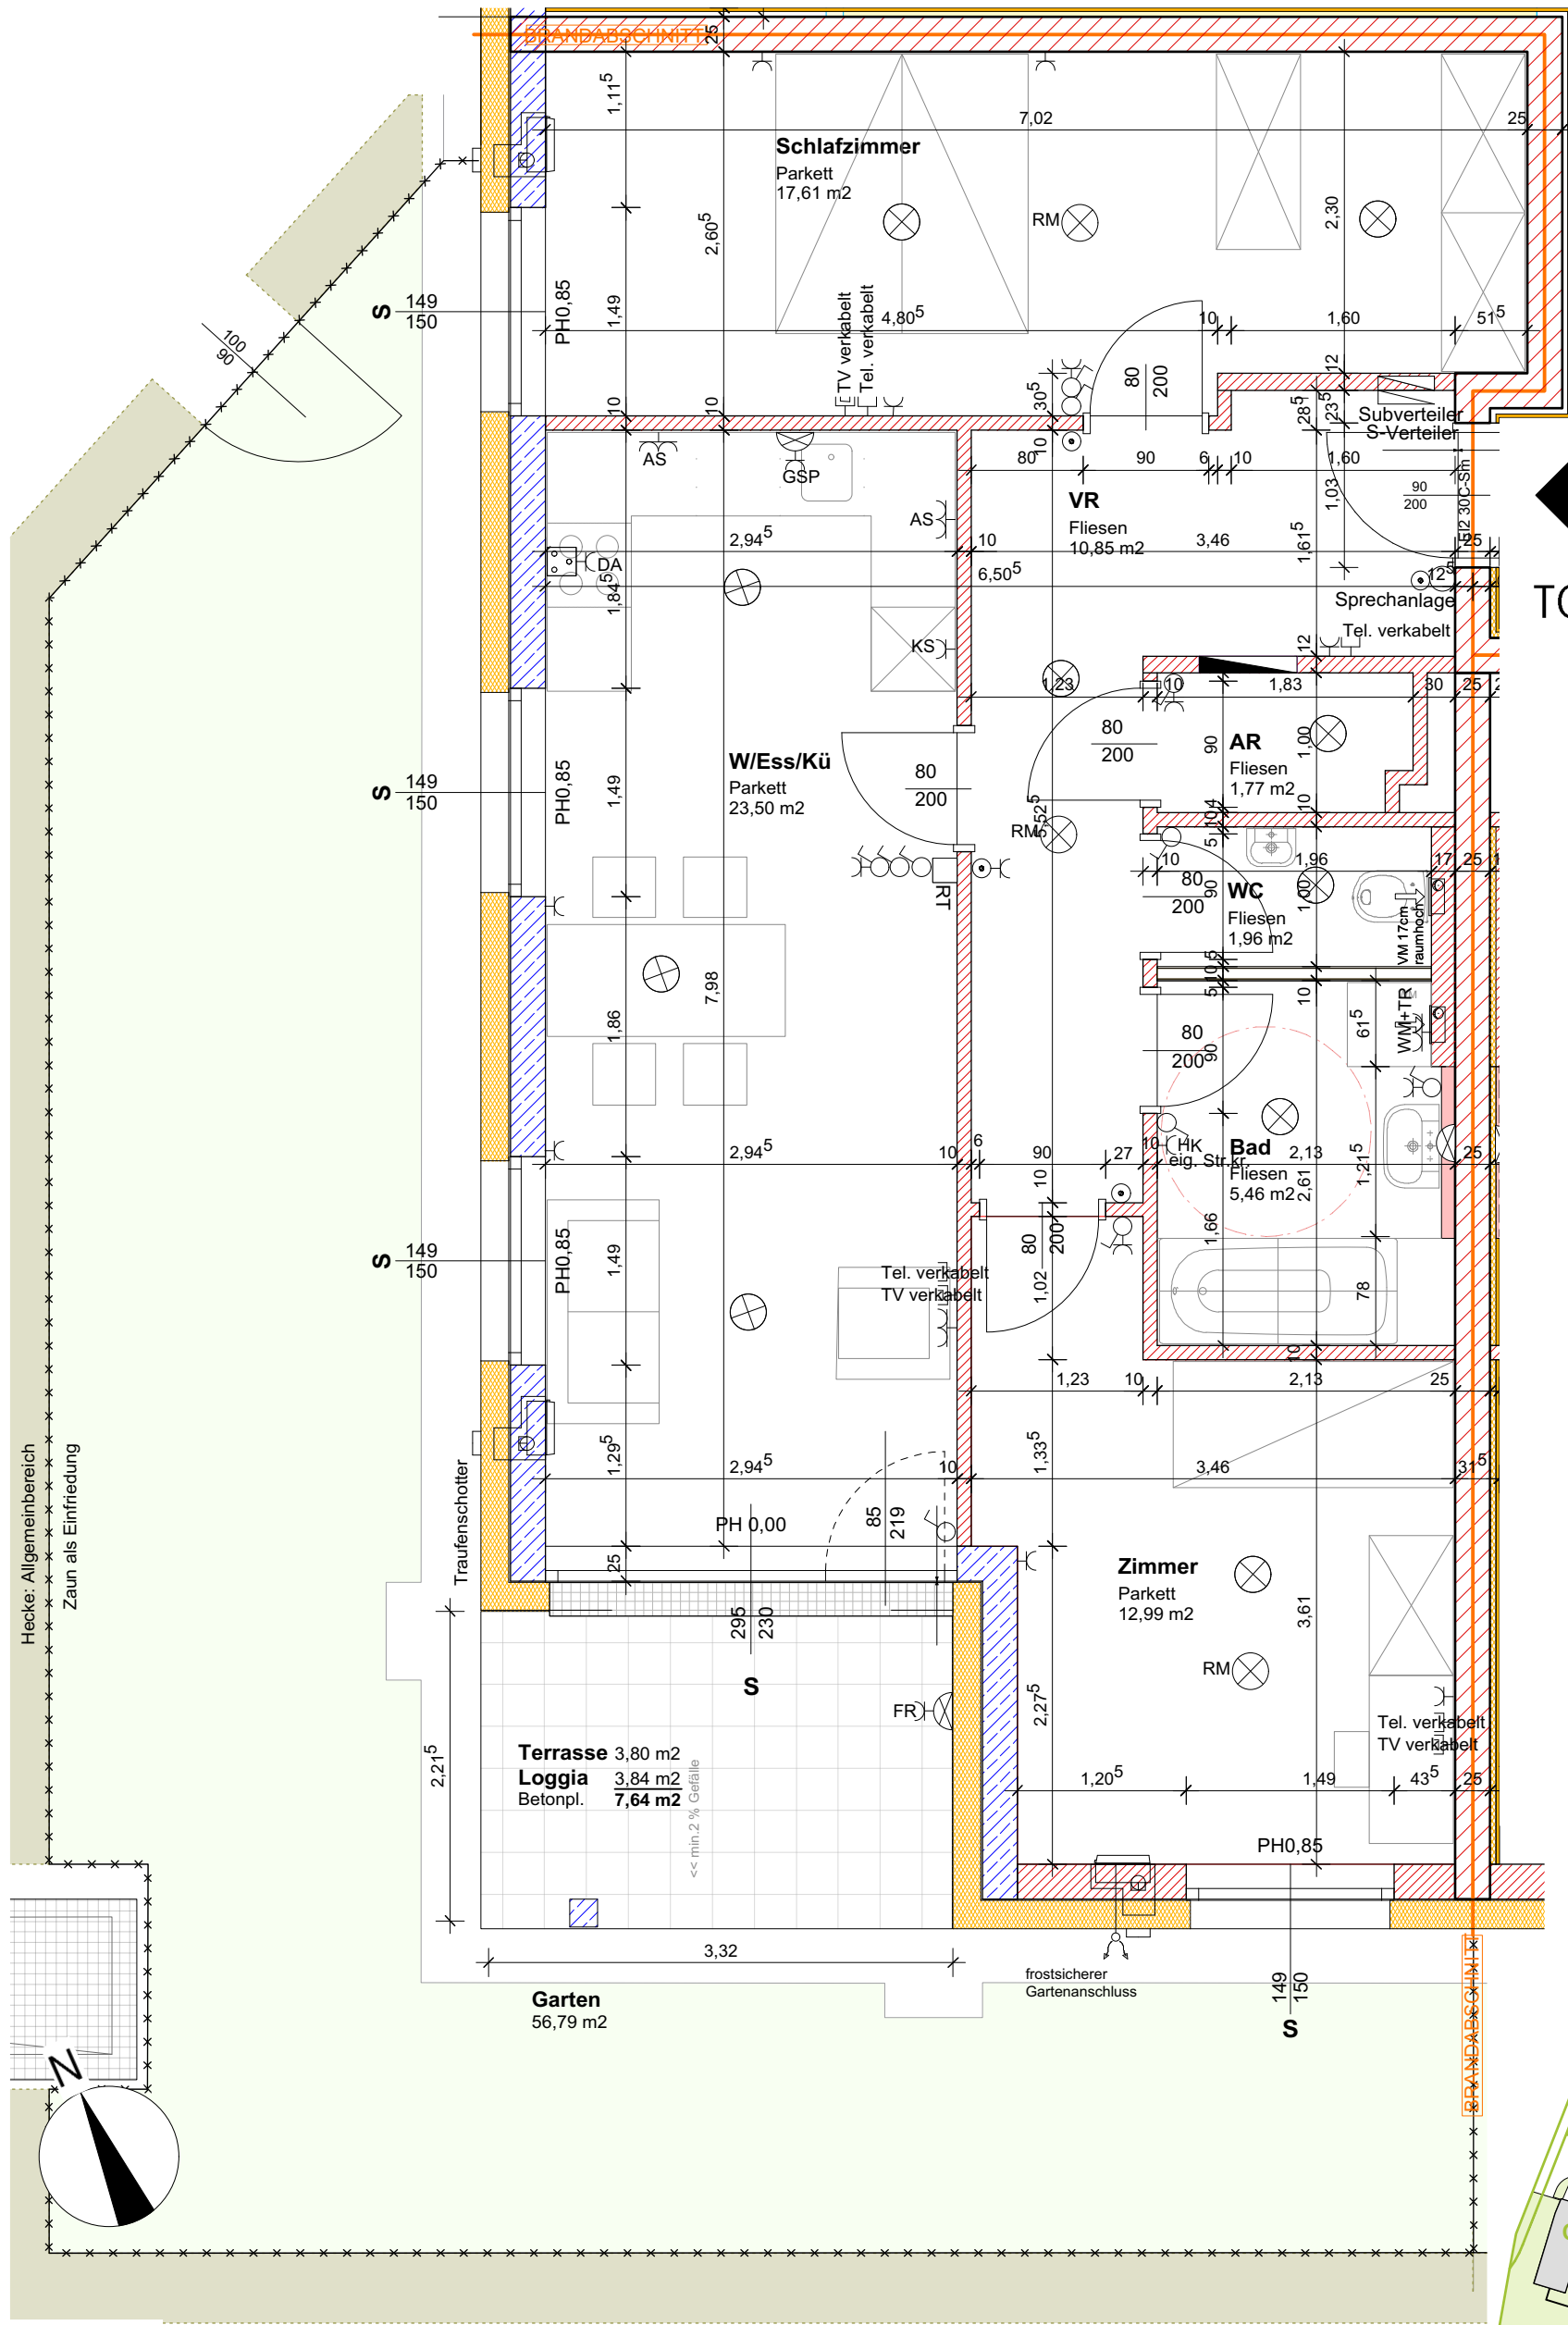

**TOP A 04**  
 74,14m<sup>2</sup> Wohnfläche  
 7,64m<sup>2</sup> Terrasse + Loggia  
 56,79m<sup>2</sup> Garten

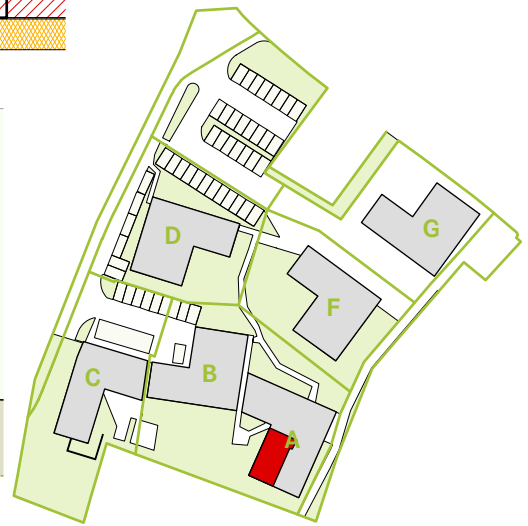

## St. Georgen Oberer Markt

**PLANER**  
 Kleboth und Dollnig ZT GmbH  
 4020 Linz  
 Peter-Behrens-Platz 2  
 T +43 732 775584-0

**BAUHERR**  
 EBS Wohnungsgesellschaft mbH Linz  
 4020 Linz  
 Ziegeleistraße 37  
 T +43 732 - 652411 - 0

**PLANINHALT**  
 Bauteil A  
 Geschöß EG  
 Wohnung A 04  
 Typ 3-Zi

**FLÄCHEN**  
 Wohnfläche 74,14 m<sup>2</sup>  
 Freifläche 7,64 m<sup>2</sup>  
 Garten 56,79 m<sup>2</sup>

**LEGENDE**

- ⌵ STECKDOSE
- ⌵ DOPPELSTECKDOSE
- ⊖ AUSSCHALTER
- ⊕ WECHSELSCHALTER
- ⊗ KREUZSCHALTER
- ⊙ TASTER
- ⊠ E-HERDDOSE
- ⌵ TELEFONDOSE/EDV
- ⊖ ANTENNENDOSE
- ⊗ DECKENAUSLASS
- ⊖ WANDAUSLASS
- ⊗ RAUCHMELDER
- RT THERMOSTAT
- ⊖ WOHNRAUMLÜFTUNG
- ⊖ LIMODOR
- ⊖ WOHNUNGSSTATION
- S SONNENSCHUTZ
- ⊖ SPRECHANLAGE

**HINWEISE**  
 Sämtliche Angaben im Plan sind Rohbaumaße > Naturmaß nehmen! Änderungen vorbehalten! Küchen! Sämtliche Türangaben Durchgangslichte!