



Landkreis Märkisch Oderland

Katasterbehörde

Klosterstraße 14  
15344 Strausberg

# Auszug aus dem Liegenschaftskataster

Liegenschaftskarte 1:1000


Flurstücke: 1950, diverse

Flur: 1

Gemarkung: Eggersdorf b.  
Strausberg

Gemeinde: Petershagen/Eggersdorf

Kreis: Märkisch-Oderland

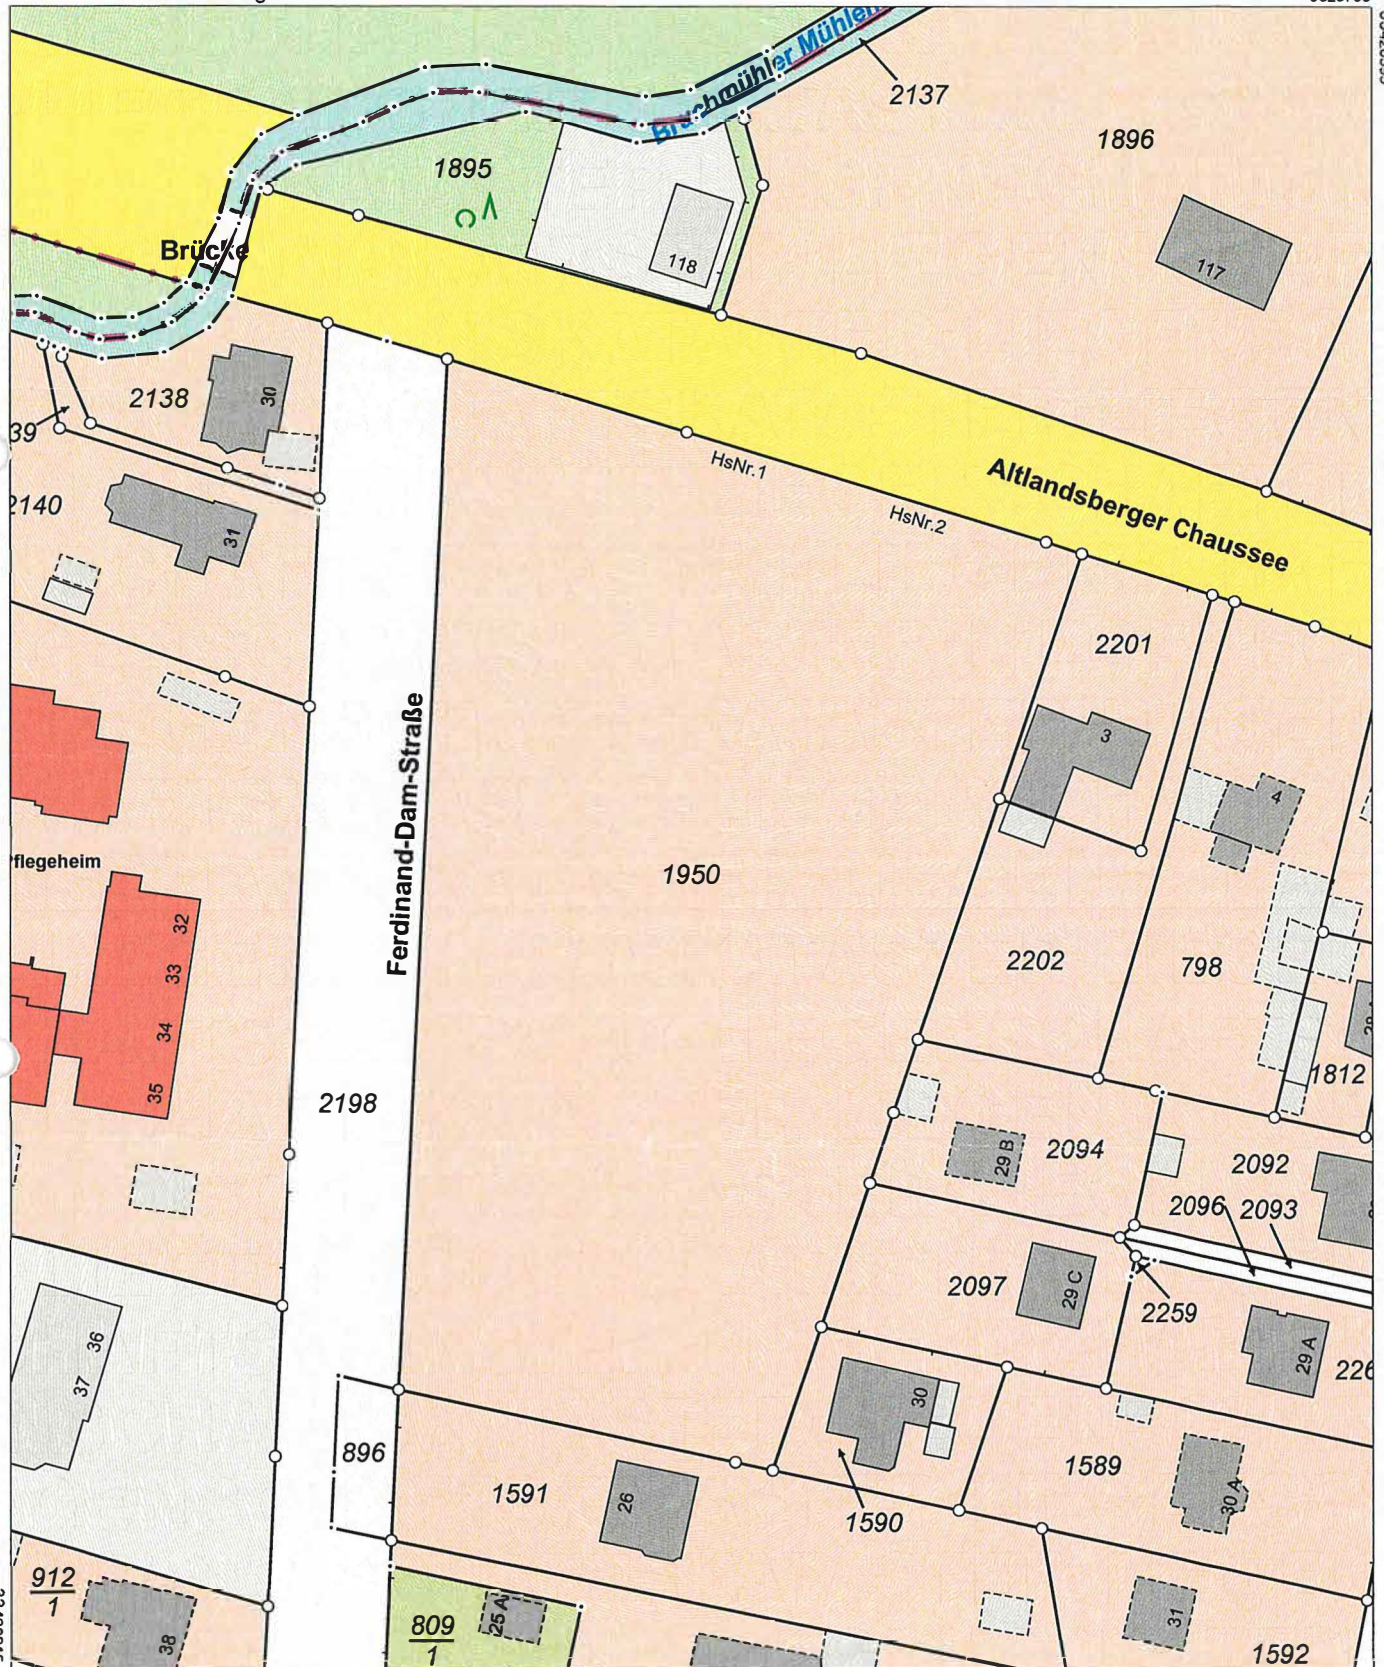

5823759

33420395

5823539

0 10 20 30  
Meter

Maßstab 1:1000

Dieser Auszug ist automatisiert auf fälschungsgeschütztem Papier erstellt und steht einem beglaubigten Auszug gleich. Er ist gesetzlich geschützt. Die Absicht zur Veröffentlichung oder Weitergabe an Dritte ist der bereitstellenden Stelle vorher anzuzeigen. Bei der Veröffentlichung oder Weitergabe ist auf das Land Brandenburg als Inhaber der Rechte an den Geobasisdaten hinzuweisen. Die Regelungen des Urhebergesetzes bleiben unberührt (§ 10 Abs. 9 Brandenburgisches Vermessungsgesetz – BbgVermG – vom 27. Mai 2009 (GVBl./09, Nr. 08, S. 166), zuletzt geändert durch Artikel 7 des Gesetzes vom 15. Oktober 2018 (GVBl./18, Nr. 22, S. 27)).

Die dargestellten Karteninhalte wurden aus unterschiedlichen Datengrundlagen abgeleitet und gewährleisten nicht unbedingt die Lagegenauigkeit des angegebenen Maßstabes.

Bereitgestellt durch: Katasterbehörde Märkisch-Oderland, Klosterstraße 14, 15344 Strausberg.