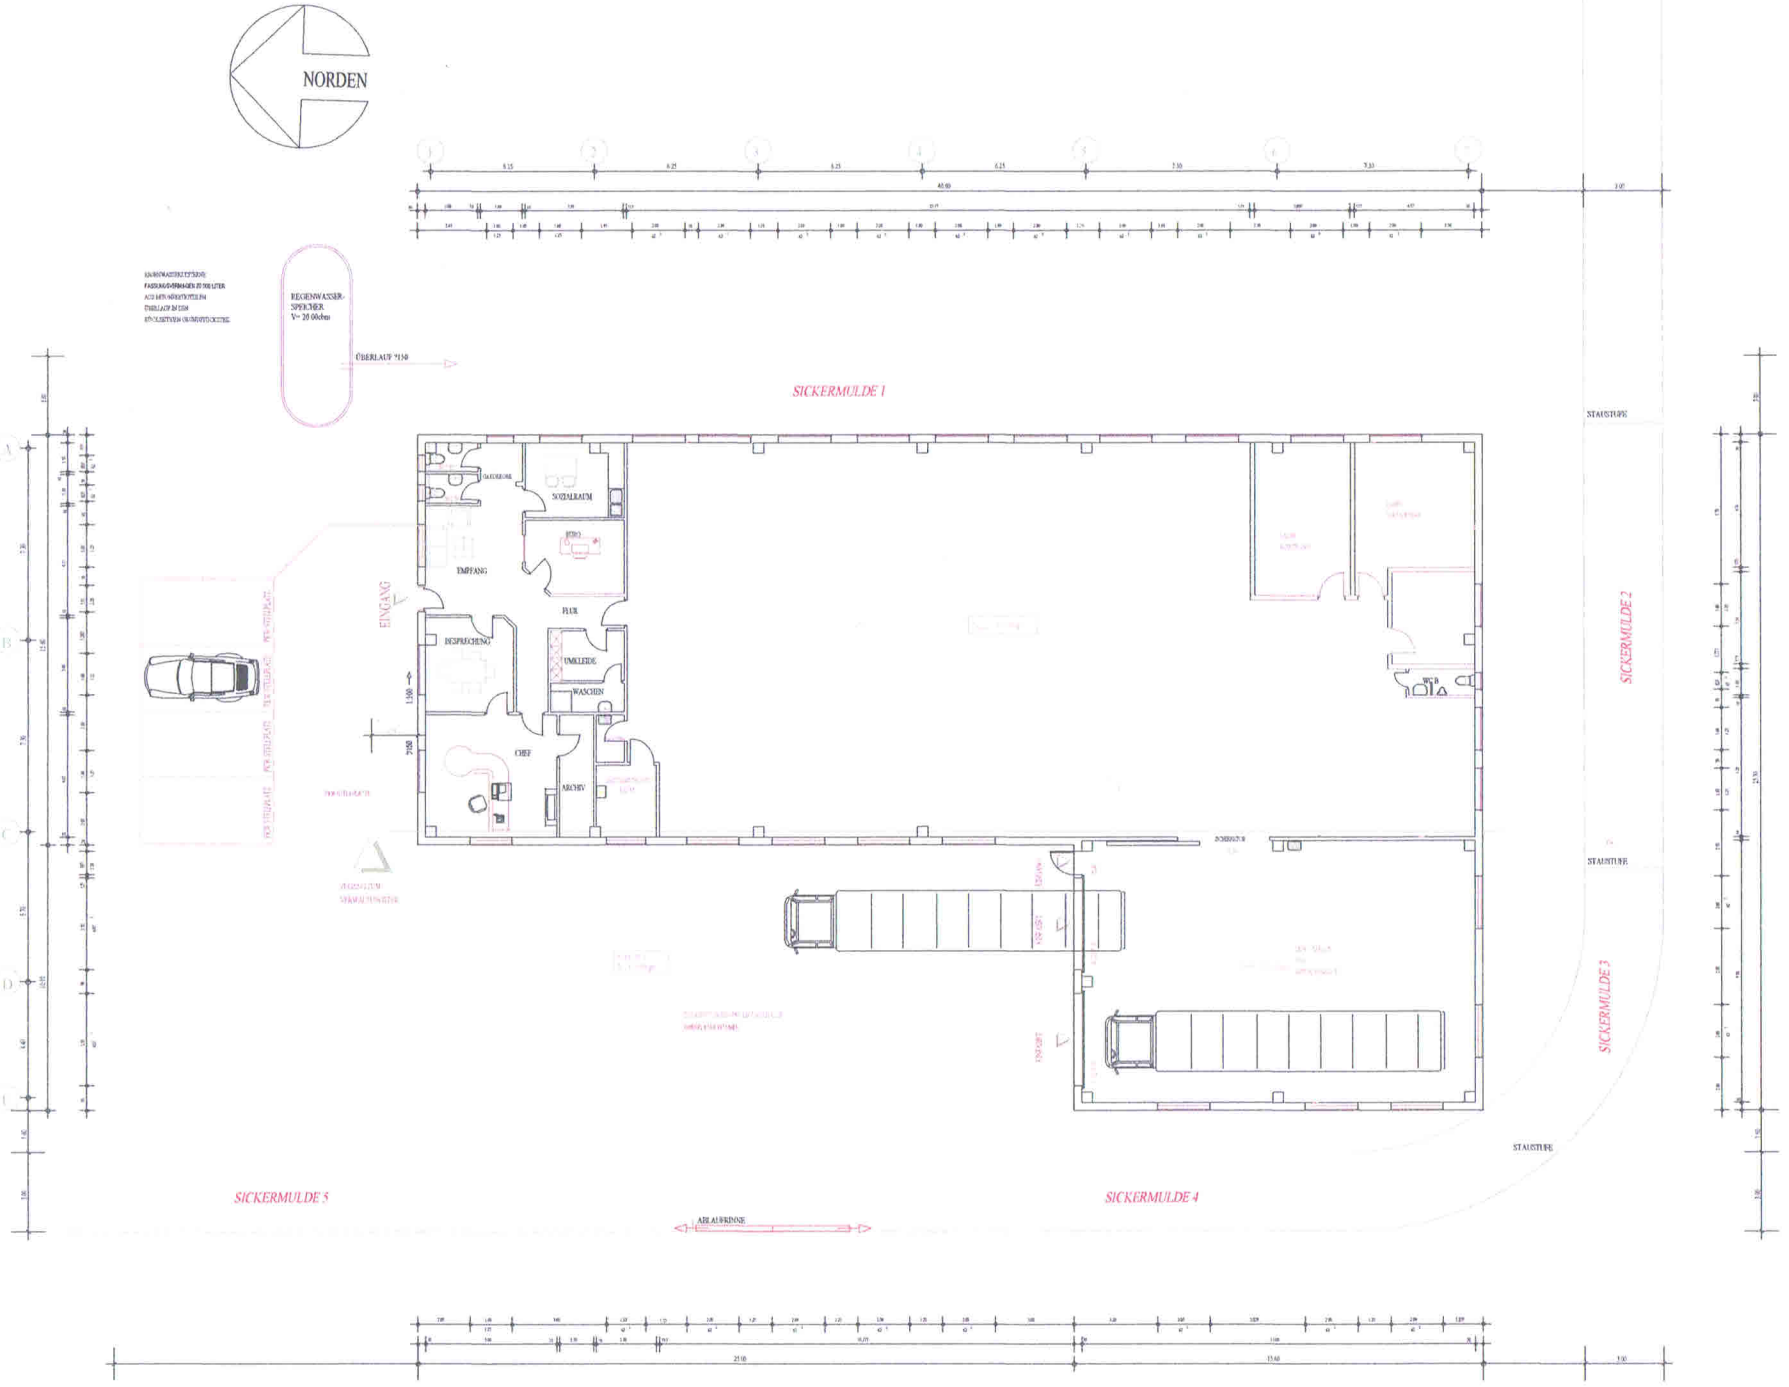
NORDEN
REGENWASSER-
SPEICHER
V= 20.00cbm
ÜBERLAUF
SICKERMULDE 1
SICKERMULDE 2
SICKERMULDE 3
SICKERMULDE 4
SICKERMULDE 5
STAUSTUFE
STAUSTUFE
STAUSTUFE
EINGANG
SOZIALRAUM
BÜRO
EMPFANG
FLUR
BESPRECHUNG
UMKLEIDE
WASCHEN
CHEF
ARCHIV
WC B
ABLAUFRINNE