


Anforderungen

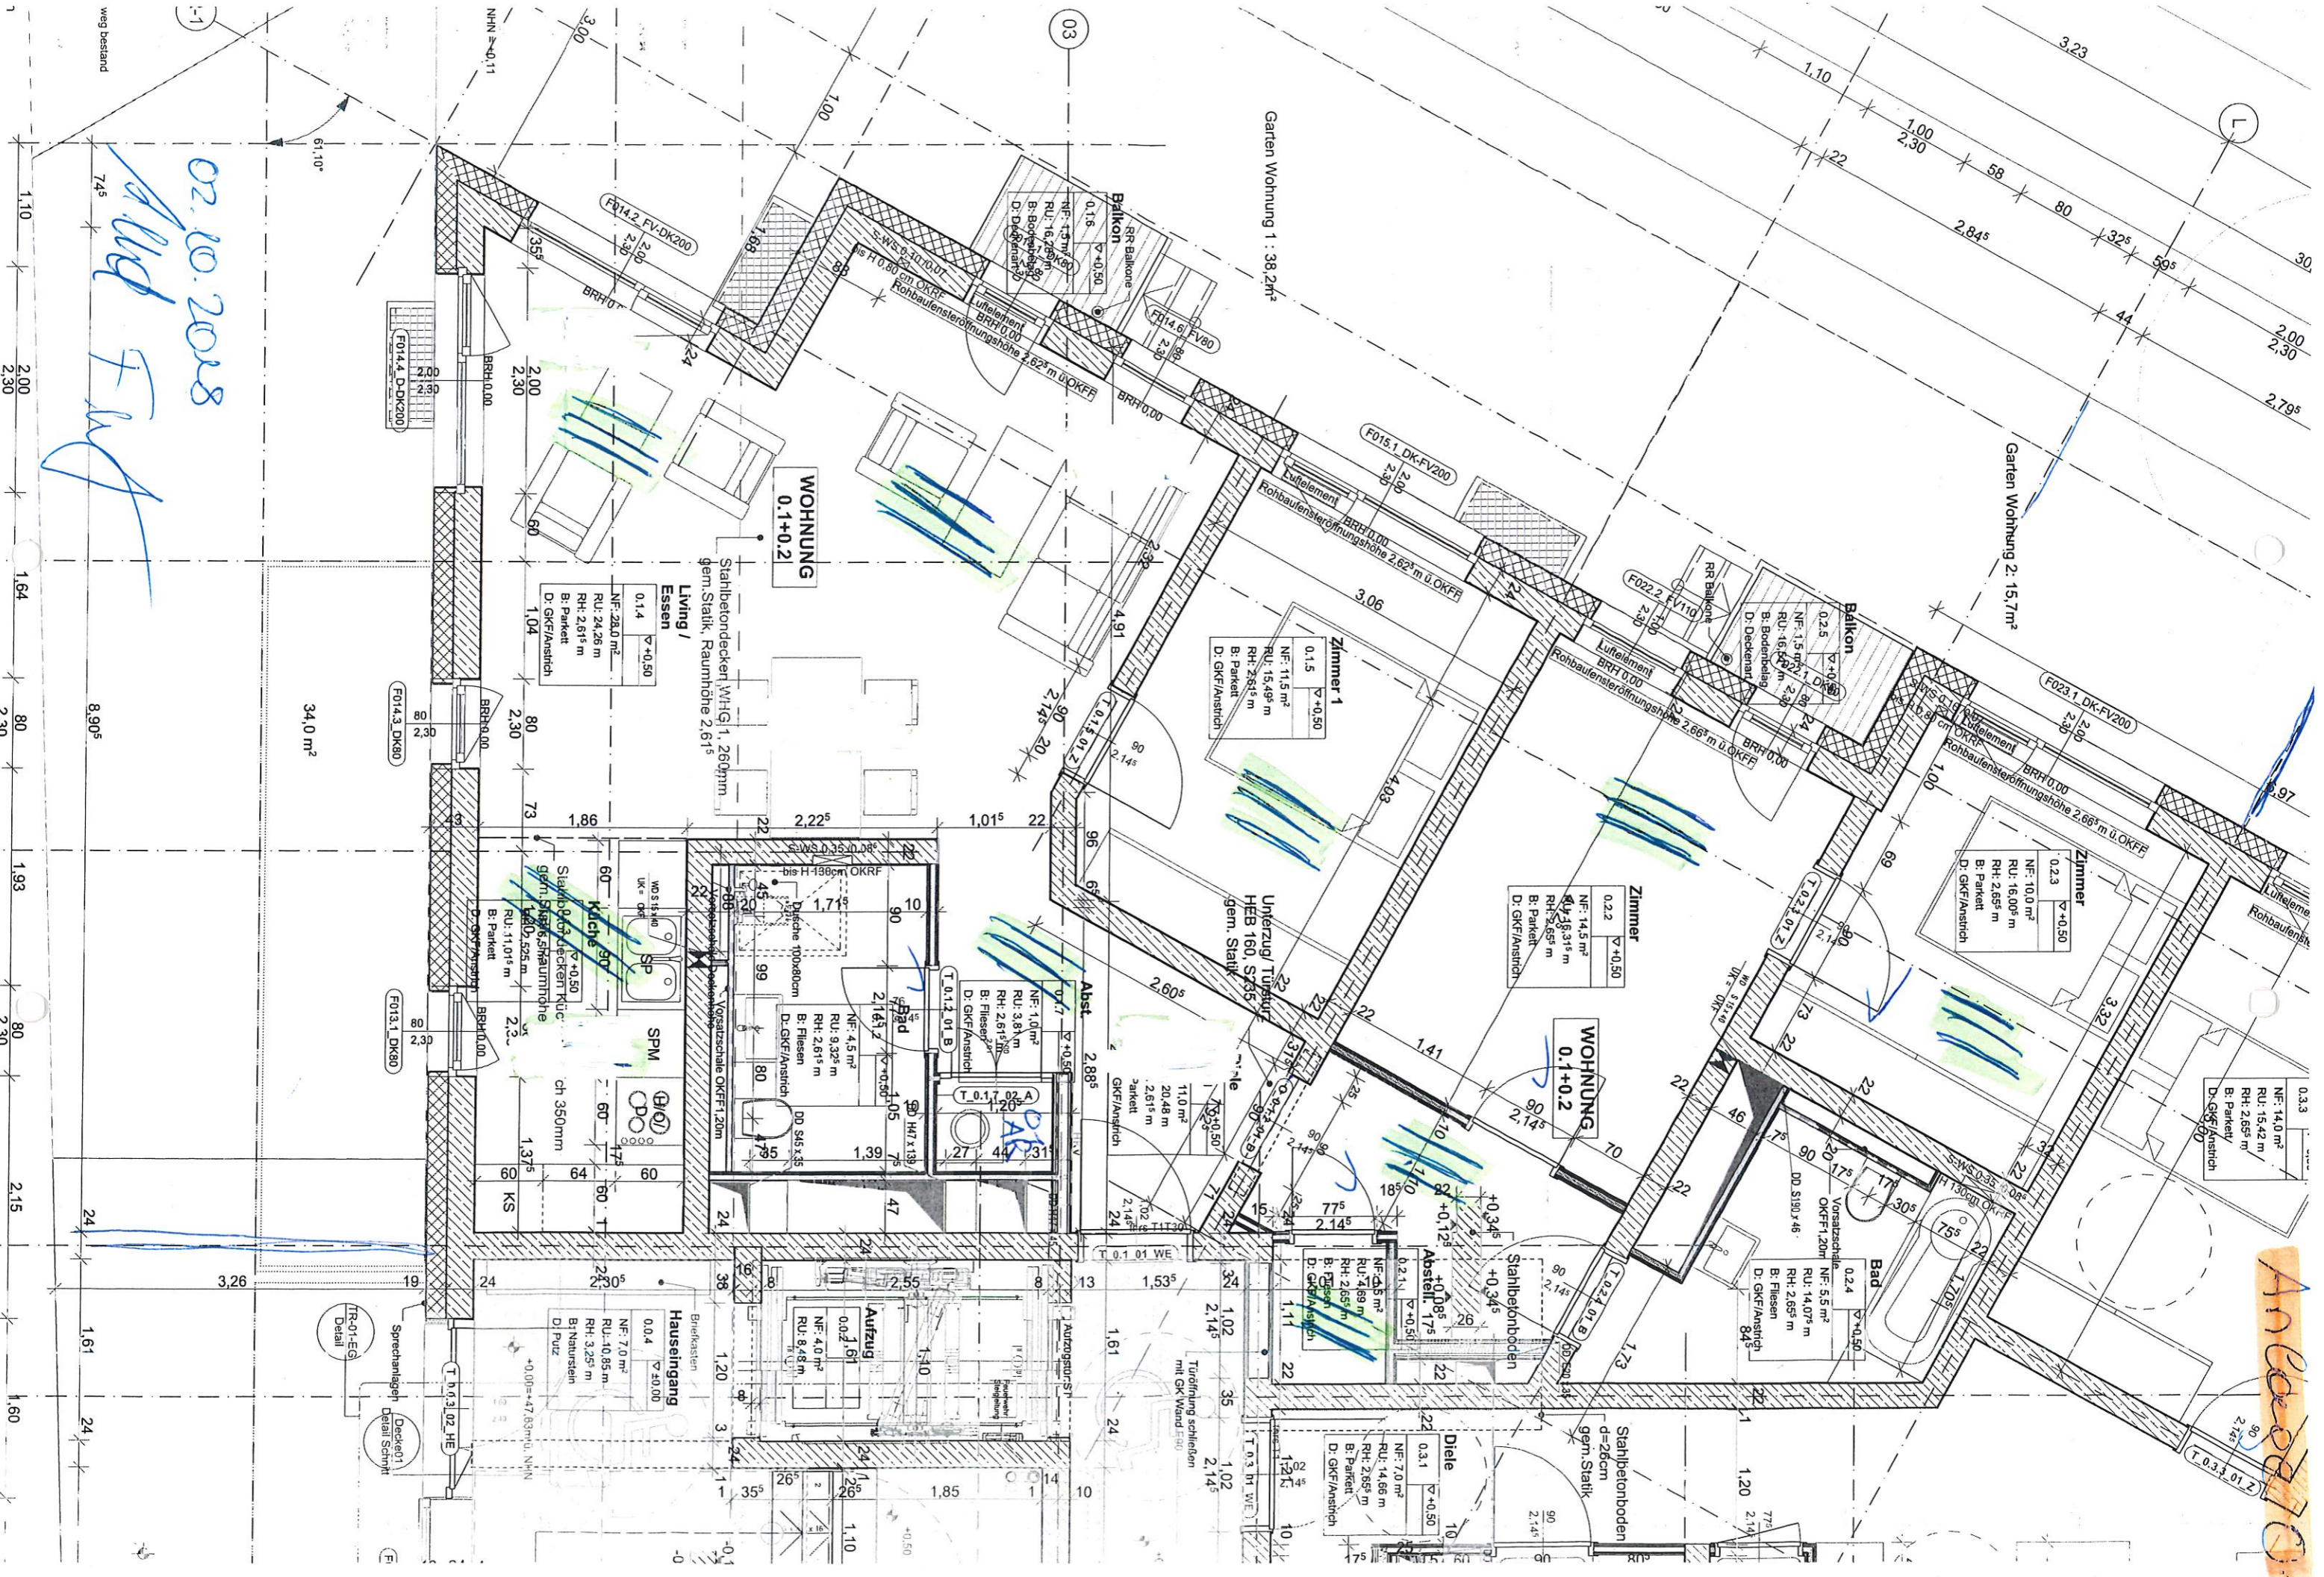

Garten Wohnung 2: 15,7 m²

Garten Wohnung 1: 38,2 m²

WOHNUNG 0.1+0.2

WOHNUNG 0.1+0.2

Living / Essen
 NF: 24,0 m²
 RU: 24,26 m
 RH: 2,615 m
 B: Parkett
 D: GKF/Anstrich

Zimmer 1
 NF: 11,5 m²
 RU: 15,49 m
 RH: 2,615 m
 B: Parkett
 D: GKF/Anstrich

Zimmer
 NF: 14,5 m²
 RU: 18,31 m
 RH: 2,615 m
 B: Parkett
 D: GKF/Anstrich

Zimmer
 NF: 10,0 m²
 RU: 16,00 m
 RH: 2,615 m
 B: Parkett
 D: GKF/Anstrich

Küche
 NF: 11,0 m²
 RU: 9,325 m
 RH: 2,615 m
 B: Fliesen
 D: GKF/Anstrich

Abst.
 NF: 4,5 m²
 RU: 9,325 m
 RH: 2,615 m
 B: Fliesen
 D: GKF/Anstrich

Bad
 NF: 5,5 m²
 RU: 14,07 m
 RH: 2,615 m
 B: Fliesen
 D: GKF/Anstrich

Hauseingang
 NF: 7,0 m²
 RU: 10,95 m
 RH: 3,25 m
 B: Naturstein
 D: Putz

Aufzug
 NF: 4,0 m²
 RU: 8,48 m
 B: Putz

Diele
 NF: 7,0 m²
 RU: 14,66 m
 RH: 2,615 m
 B: Parkett
 D: GKF/Anstrich

02.10.2018

Hand FWF

