


OBERGESCHOSS

M = 1 : 100

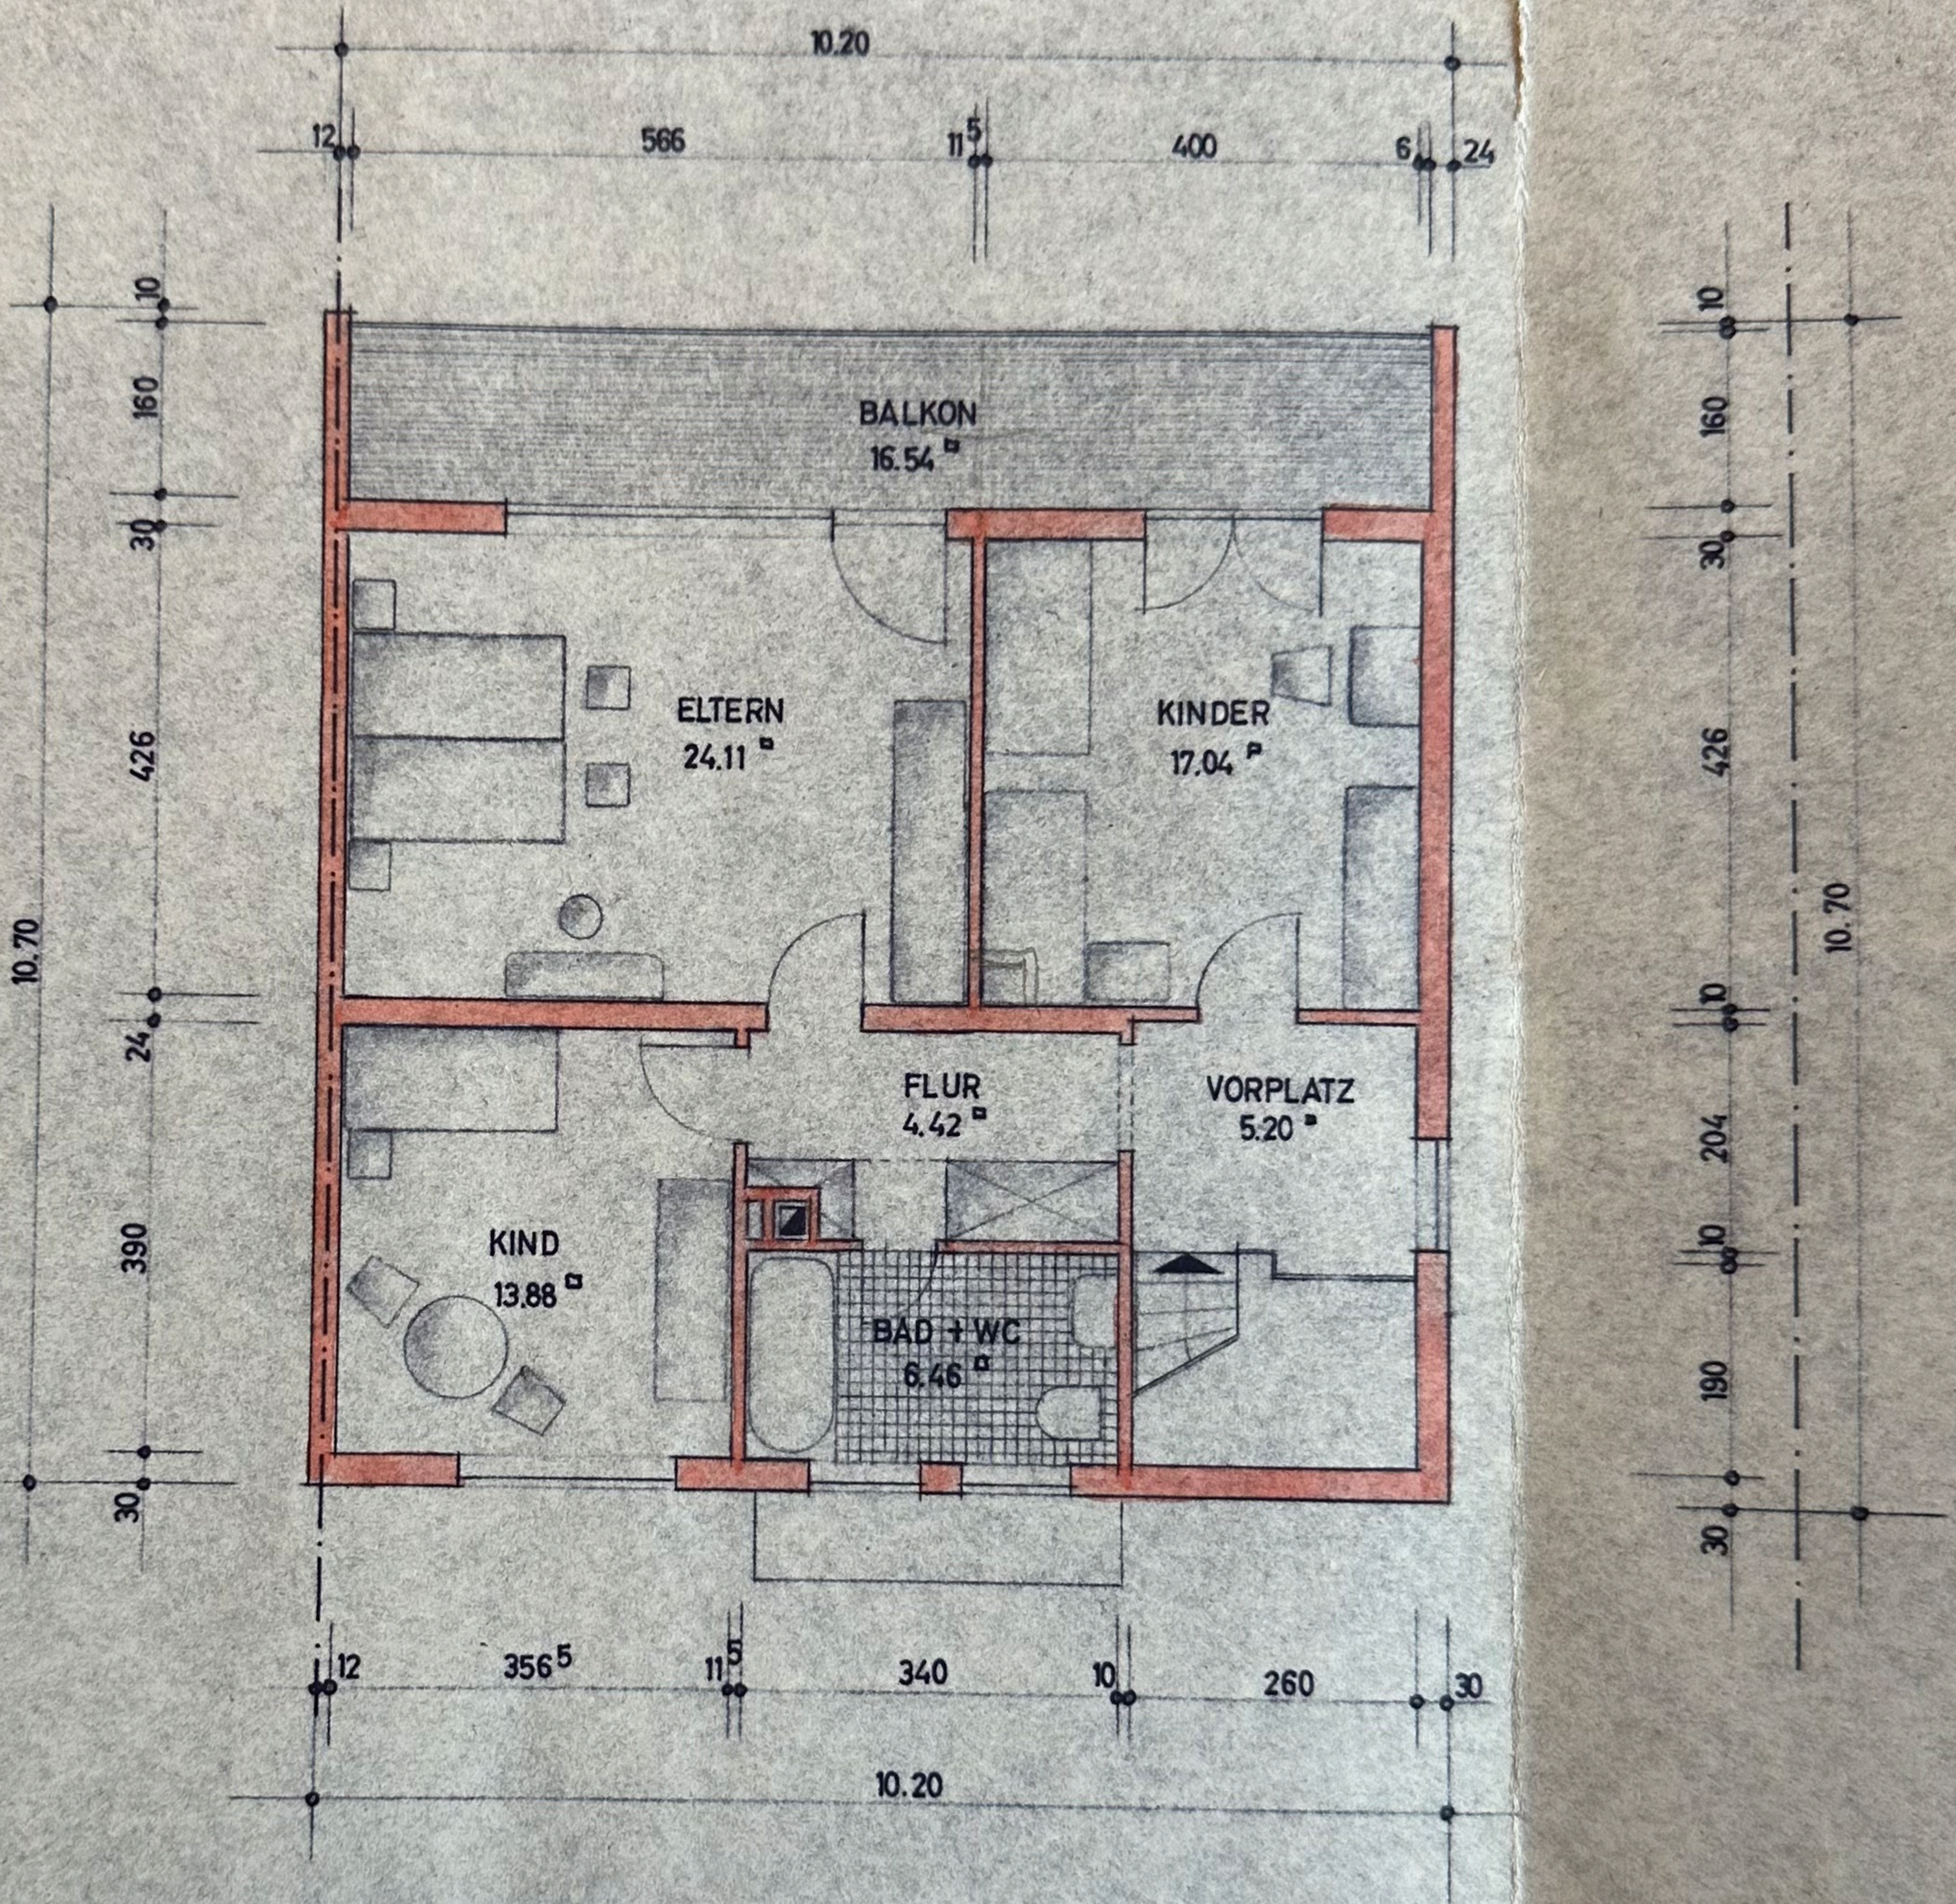

DER BAUHERR :