



Landkreis Spree-Neiße [Wokrejs Sprjewja-Nysa]

Katasterbehörde

Vom-Stein-Straße 30
03050 Cottbus


Auszug aus dem Liegenschaftskataster

Liegenschaftskarte 1:1000

Erstellt am 09.10.2024

Flurstück: 257/1
Flur: 19
Gemarkung: Lauchhammer

Gemeinde: Lauchhammer
Kreis: Oberspreewald-Lausitz [Górne Błota-Łużyca]

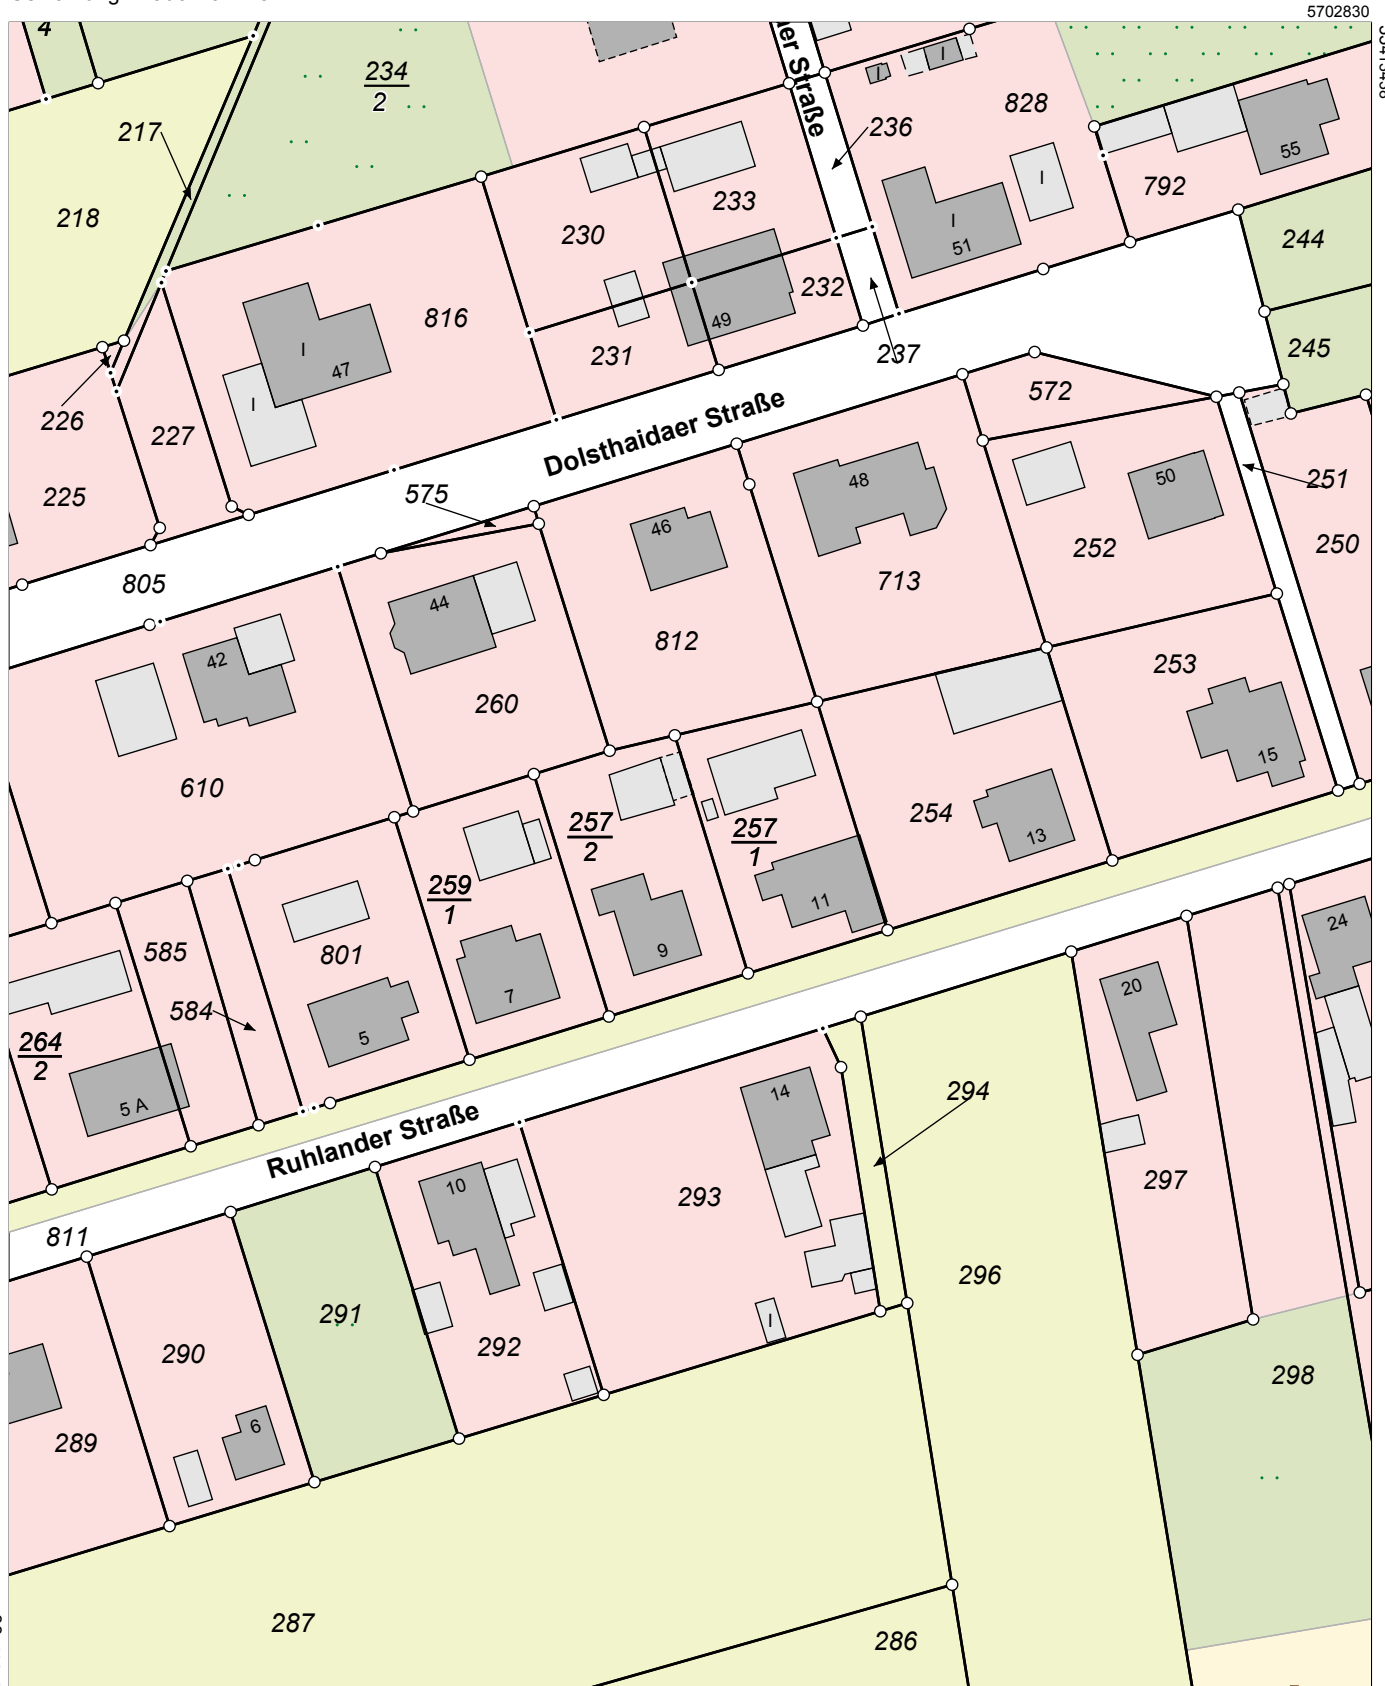

5702610

0 10 20 30 Meter

Maßstab 1:1000

Dieser Auszug ist gesetzlich geschützt. Die Absicht zur Veröffentlichung oder Weitergabe an Dritte ist der bereitstellenden Stelle vorher anzuzeigen. Bei der Veröffentlichung oder Weitergabe ist auf das Land Brandenburg als Inhaber der Rechte an den Geobasisdaten hinzuweisen. Die Regelungen des Urheberrechts bleiben unberührt (§ 10 Abs. 9 Brandenburgisches Vermessungsgesetz – BbgVermG – vom 27. Mai 2009 (GVBl./09, Nr. 08, S.166), zuletzt geändert durch Artikel 1 des Gesetzes vom 19. Juni 2019 (GVBl./19, Nr. 32)). Die dargestellten Karteninhalte wurden aus unterschiedlichen Datengrundlagen abgeleitet und gewährleisten nicht unbedingt die Lagegenauigkeit des angegebenen Maßstabes. Bereitgestellt durch: Katasterbehörde Spree-Neiße [Sprjewja-Nysa] /OSL, Vom-Stein-Straße 30, 03050 Cottbus.