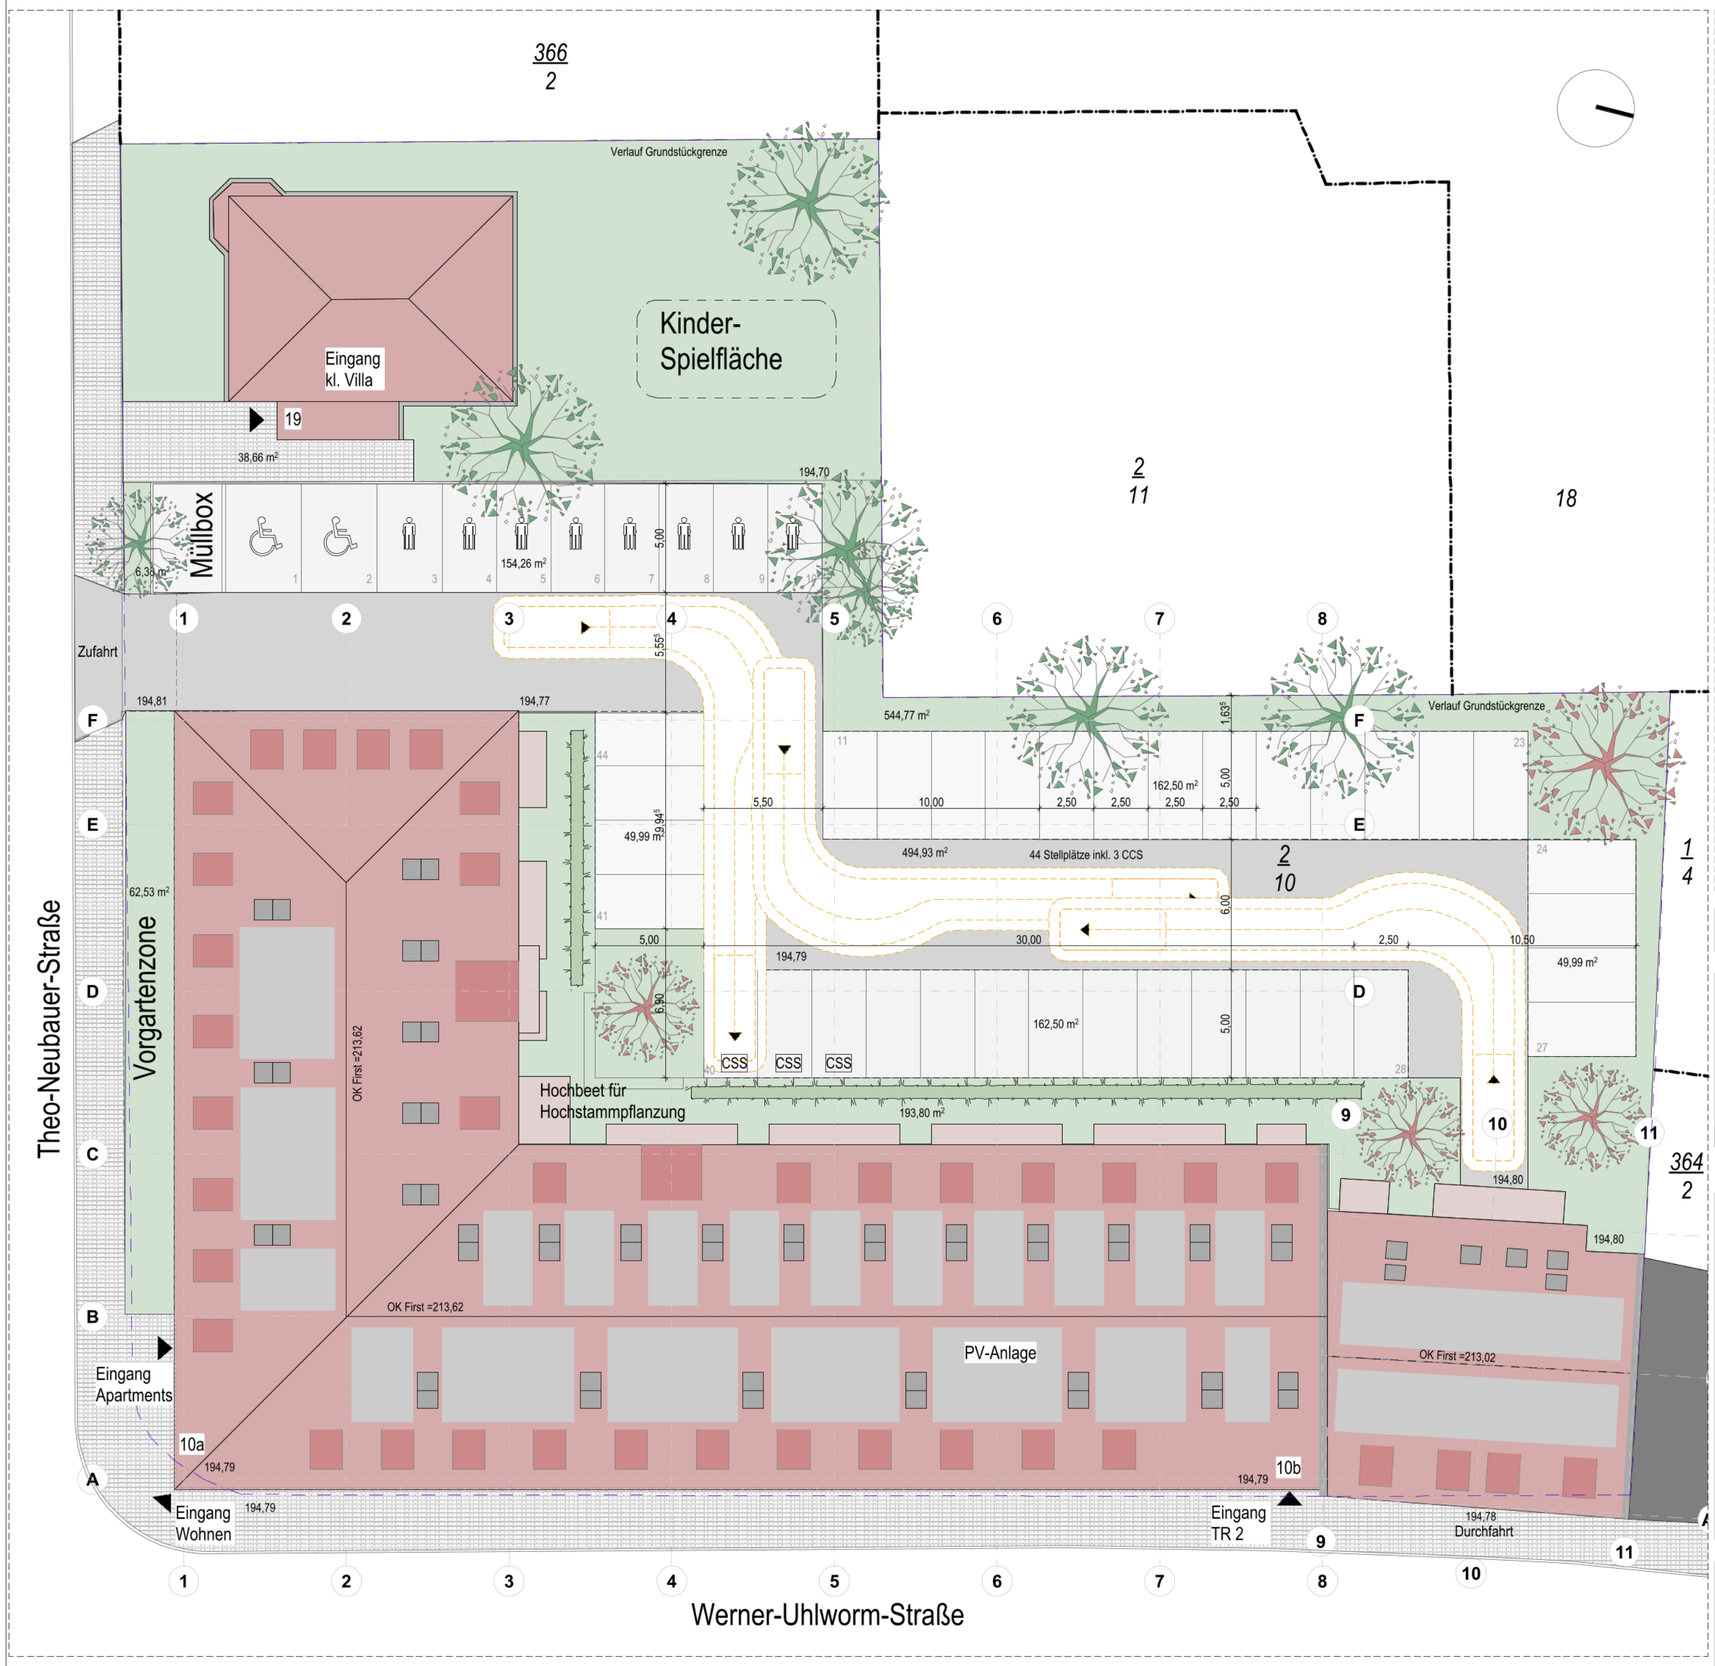

Legende

- Freianlage, Grünfläche ca.805m²
- Farbbahn, versiegelte Fläche ca.495m²
- Balkon-/Terrassenanlage, Fläche ca.60m²
- Hecke, Höhe ca.1,0m
- Parken, teilversiegelte Fläche ca.580m²
  44 Stellplätze,
  inkl. 3 Carsharing-Stellplätze (CSS)
- Baum, Bestand
- Baum, Neuanpflanzungen
- 194,79 Grundstücksgrenze + Höhenangaben, nachrichtlich übernommen aus Vermesserplan vom 03.04.2023 von Messpoint Bau- und Ingenieurvermessung, Jakob-Bernhardi-Straße 27, 99092 Erfurt

WUE_ARC-4-1-00 Lageplan Freiflächen

Index	Art der Änderung	Datum	Gez.

Apartmenthaus Erfurt

[redacted]

Zeichnungstitel Lageplan Freiflächen

Dateiname: WUE_Teamwork_LP3_AC26