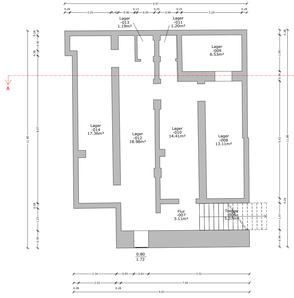

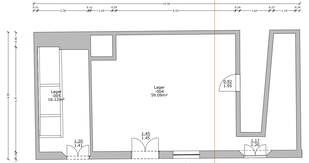

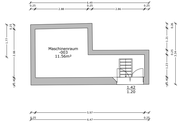

Kellergeschoss			
Raumnummer	Raumname	Fläche	
-001	Maschinenraum	43.38	m²
-002	Treppe	1.66	m²
-003	Maschinenraum	11.56	m²
-004	Lager	90.00	m²
-005	Lager	16.12	m²
-006	Treppe	5.37	m²
-007	Flur	3.12	m²
-008	Lager	13.13	m²
-009	Lager	2.97	m²
-010	Lager	24.41	m²
-011	Lager	1.00	m²
-012	Lager	18.98	m²
-013	Lager	1.19	m²
-014	Lager	17.36	m²
	Nutzfläche	233.47	m²
	BGF	275.43	m²

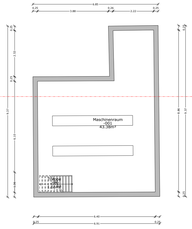

Projekt:	Düsseldorf Fabrik			
Leistungsphase:	Entwurfsplanung			
Ebene:	UG			
Planinhalt:	Architektur			
Zur Ausführung freigegeben:	----	Maßstab: 1:100	Format: DIN A3+	
		Erstdatum: 16.10.2024	Bearbeiter: MMA	


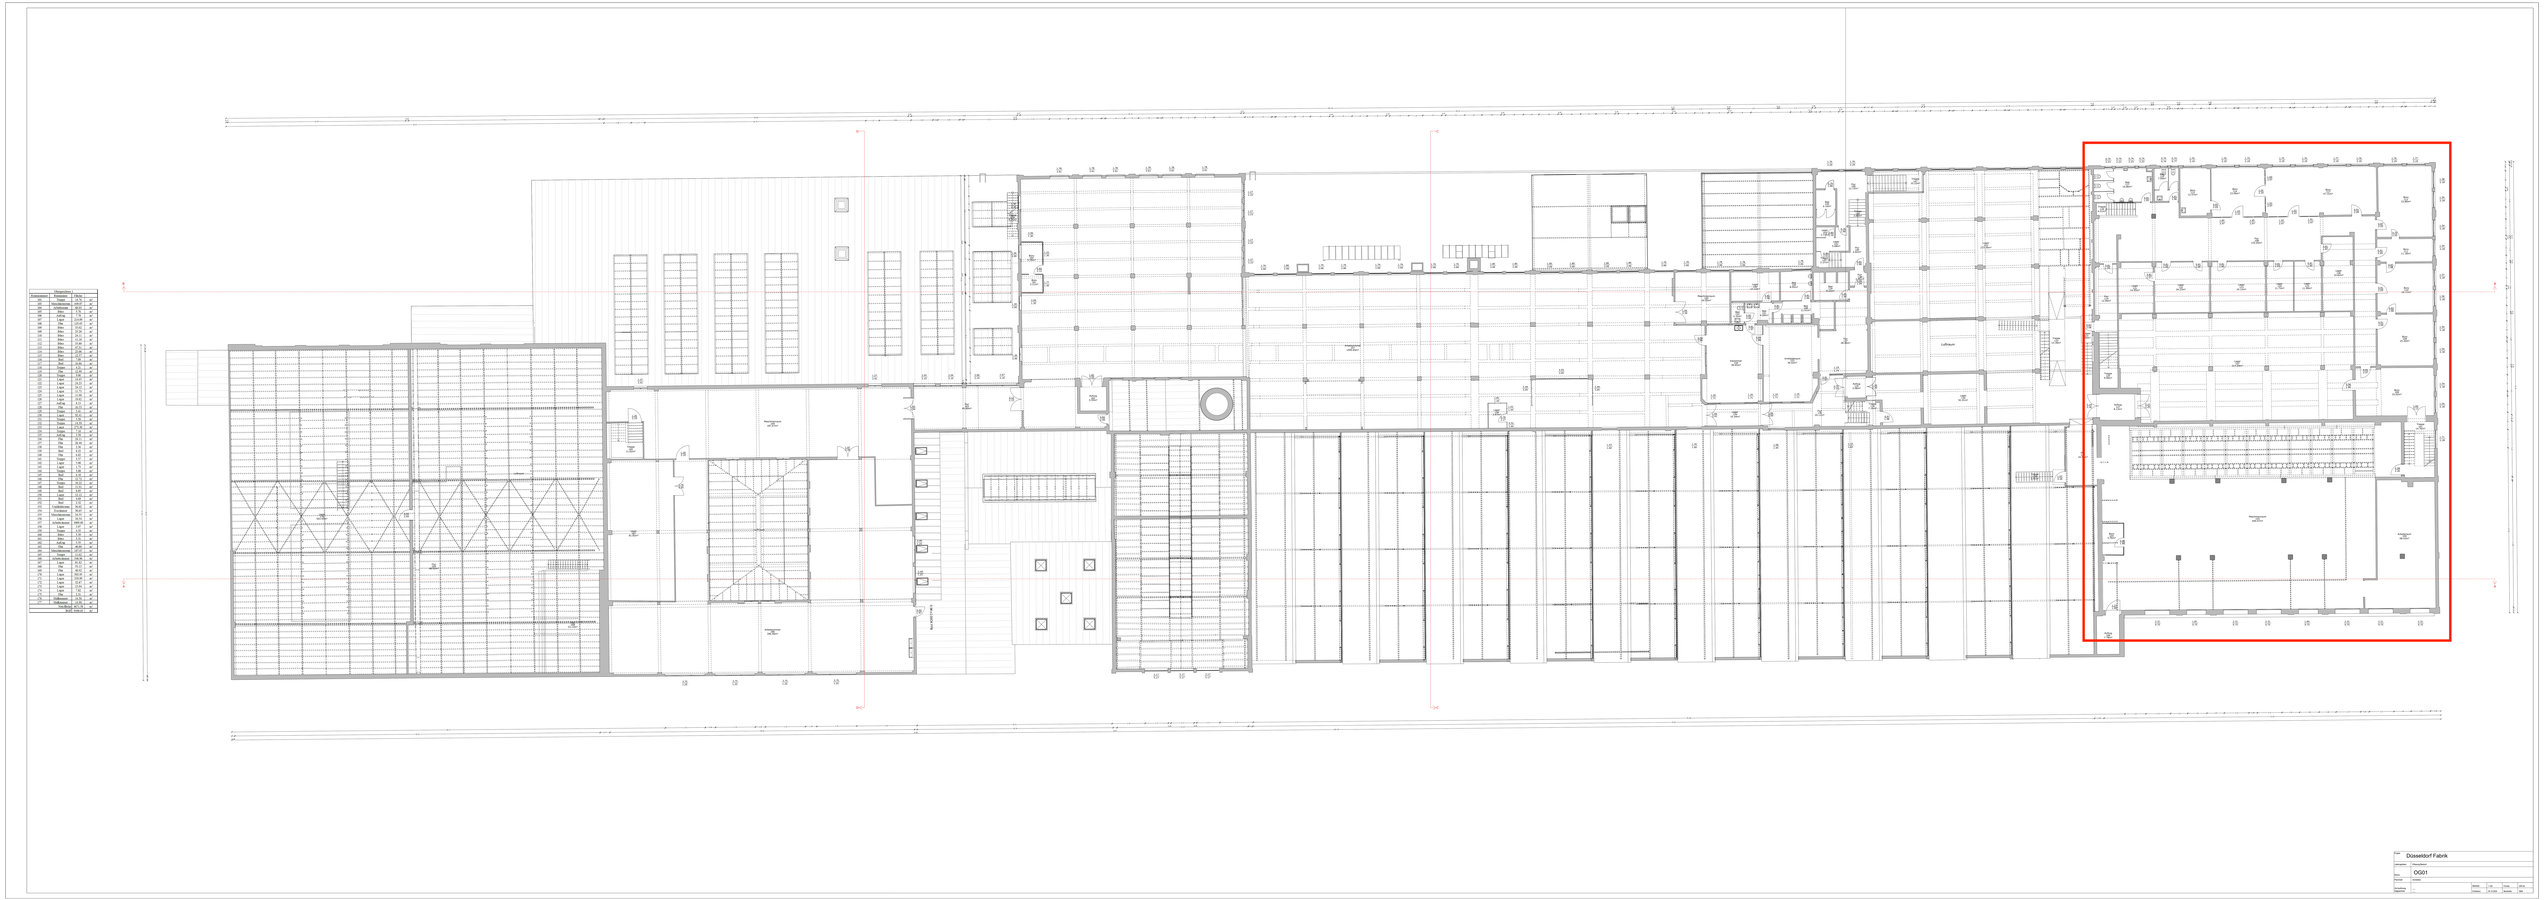

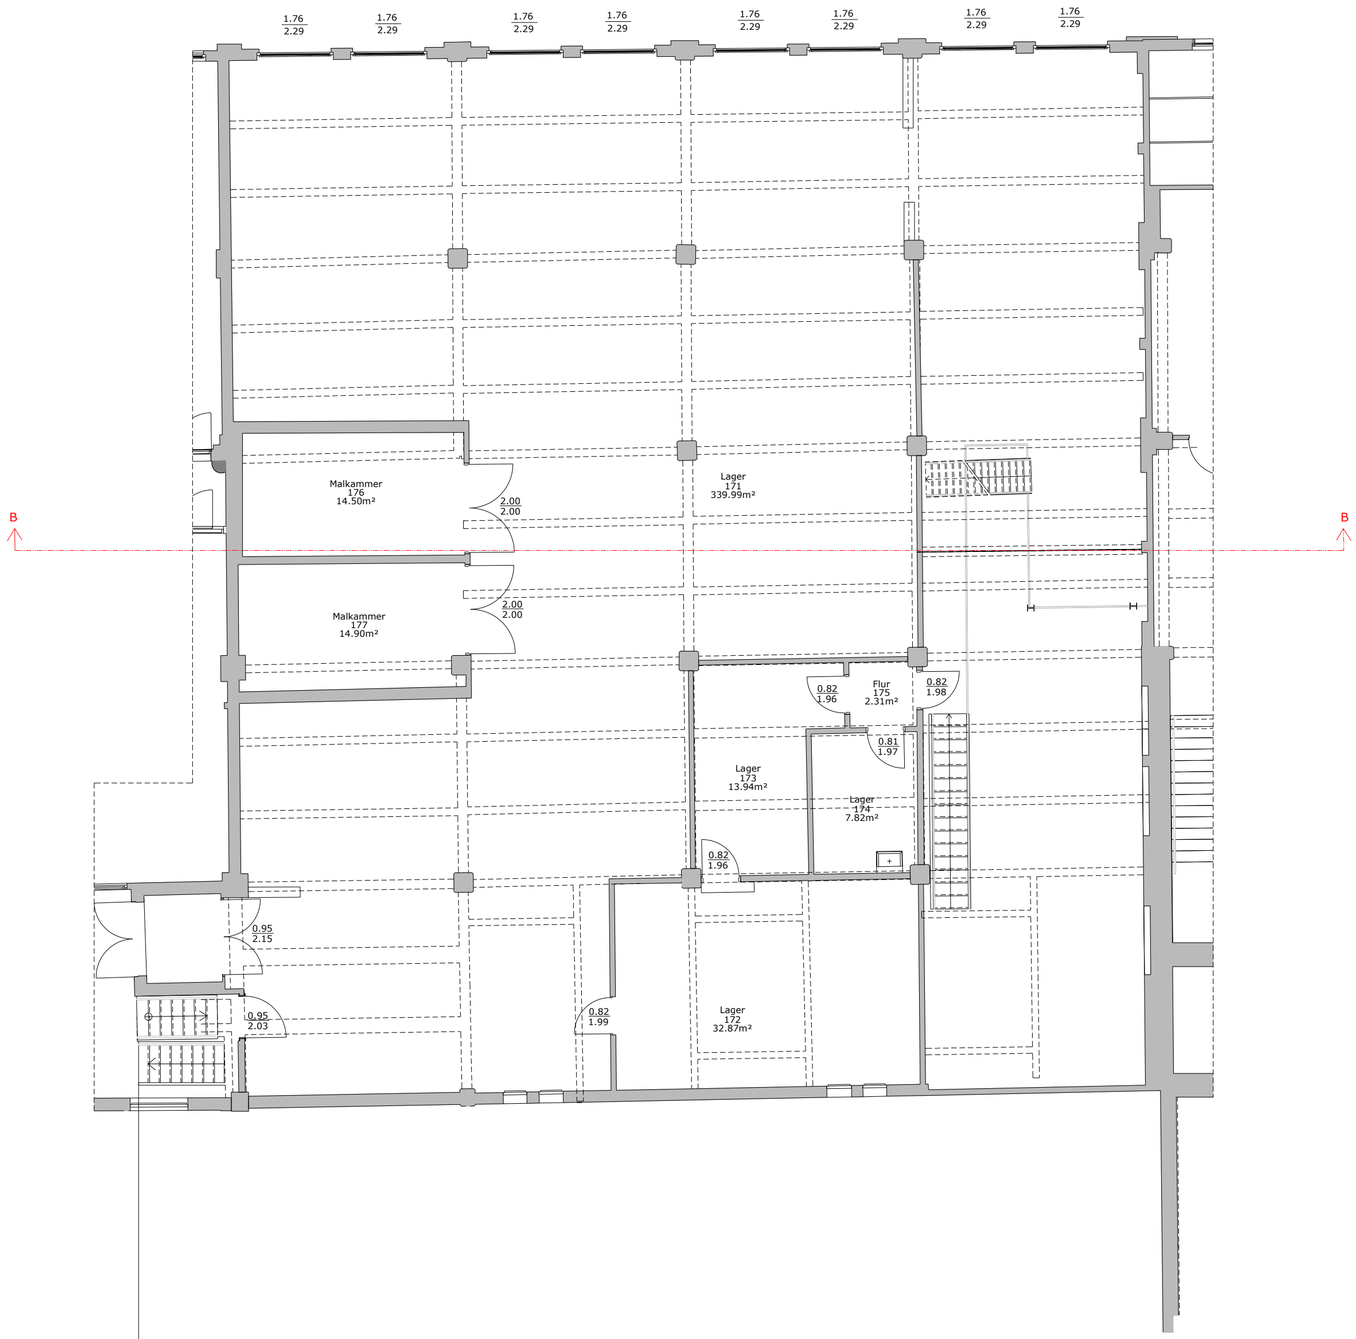

Projekt:	Düsseldorf Fabrik				
Leistungsphase:	Erfassung Bestand				
Ebene:	Grundriss Zwischengeschoss OG01-OG02				
Planinhalt:	Architektur				
Zur Ausführung freigezeichnet:	___ ___	Maßstab:	1:100	Format:	DIN A2
		Erstdatum:	04.10.2024	Bearbeiter:	NMA

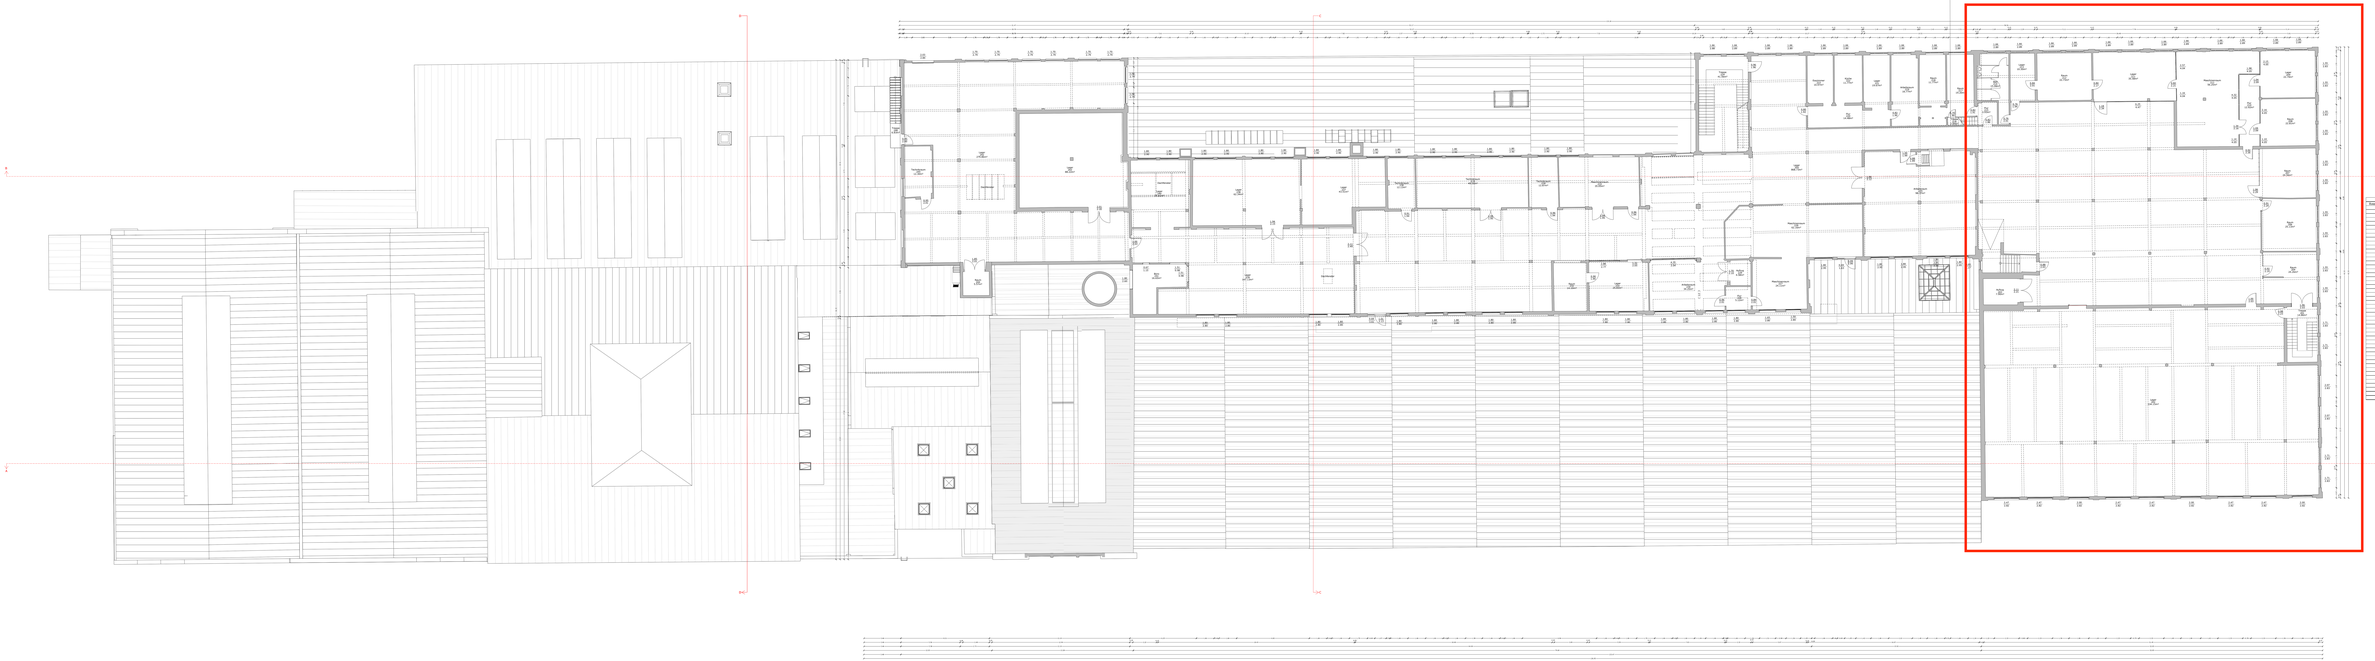


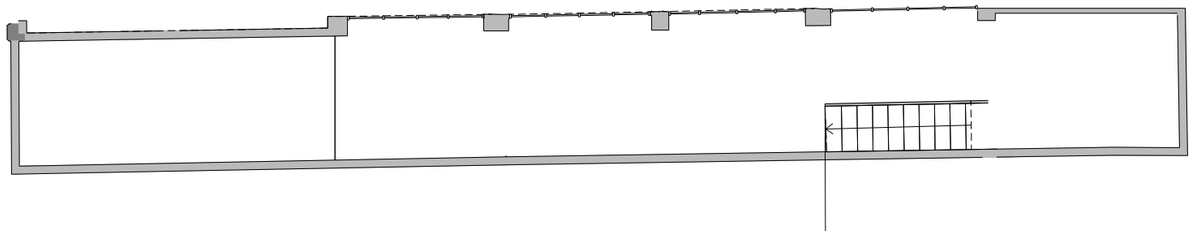

Projekt:	Düsseldorf Fabrik				
Leistungsphase:	Erfassung Bestand				
Ebene:	Grundriss Zwischengeschoss OG02-OG03				
Planinhalt:	Architektur				
Zur Ausführung freigezeichnet:	___ ___	Maßstab:	1:100	Format:	DIN A3
		Erstdatum:	04.10.2024	Bearbeiter:	NMA

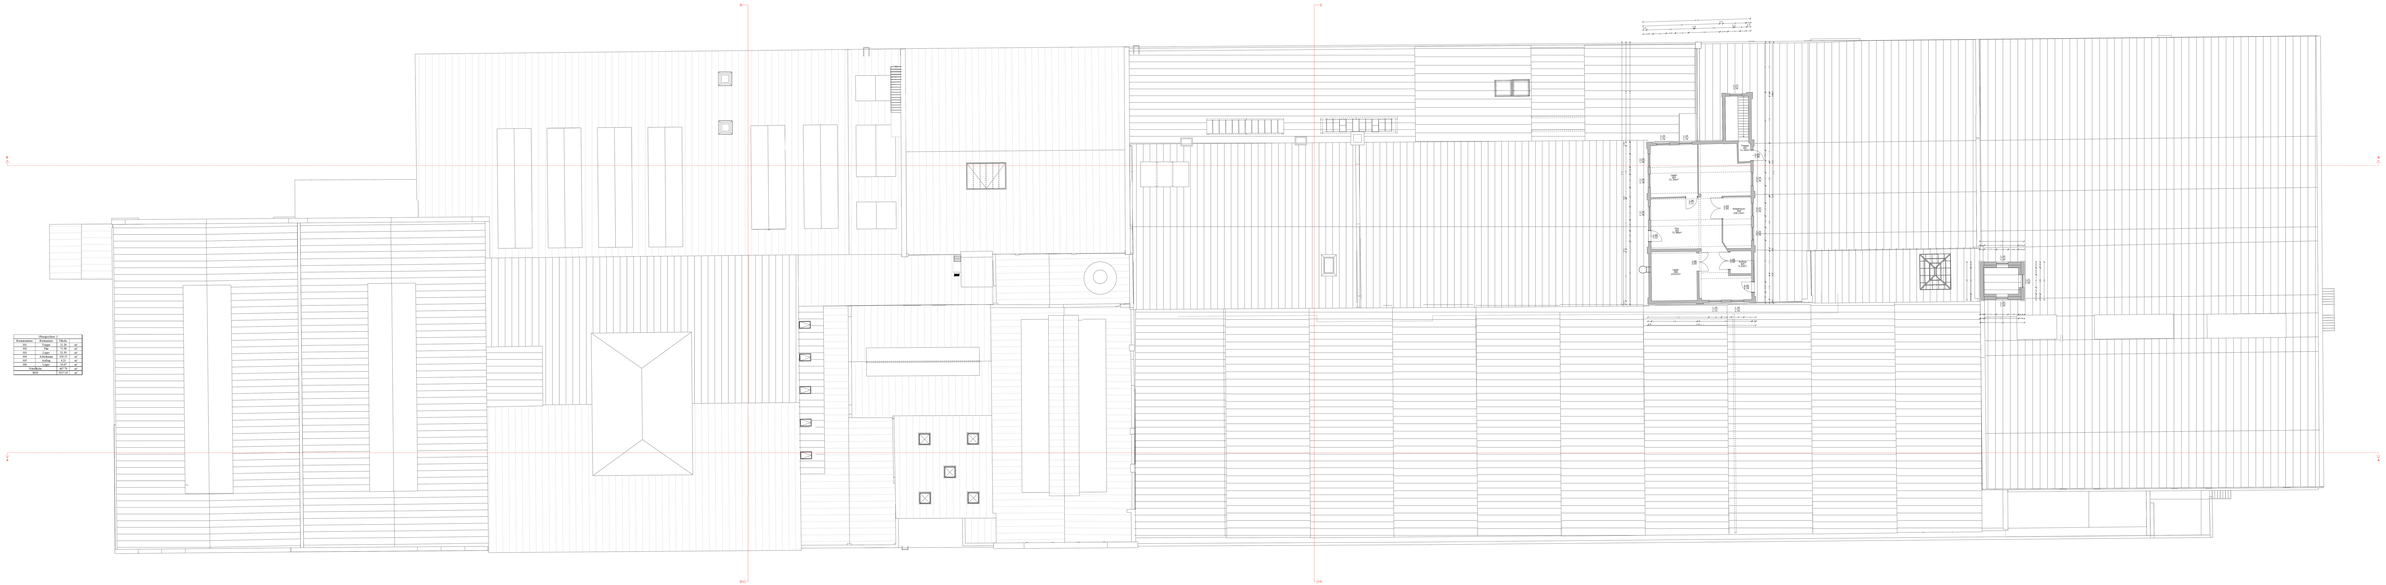

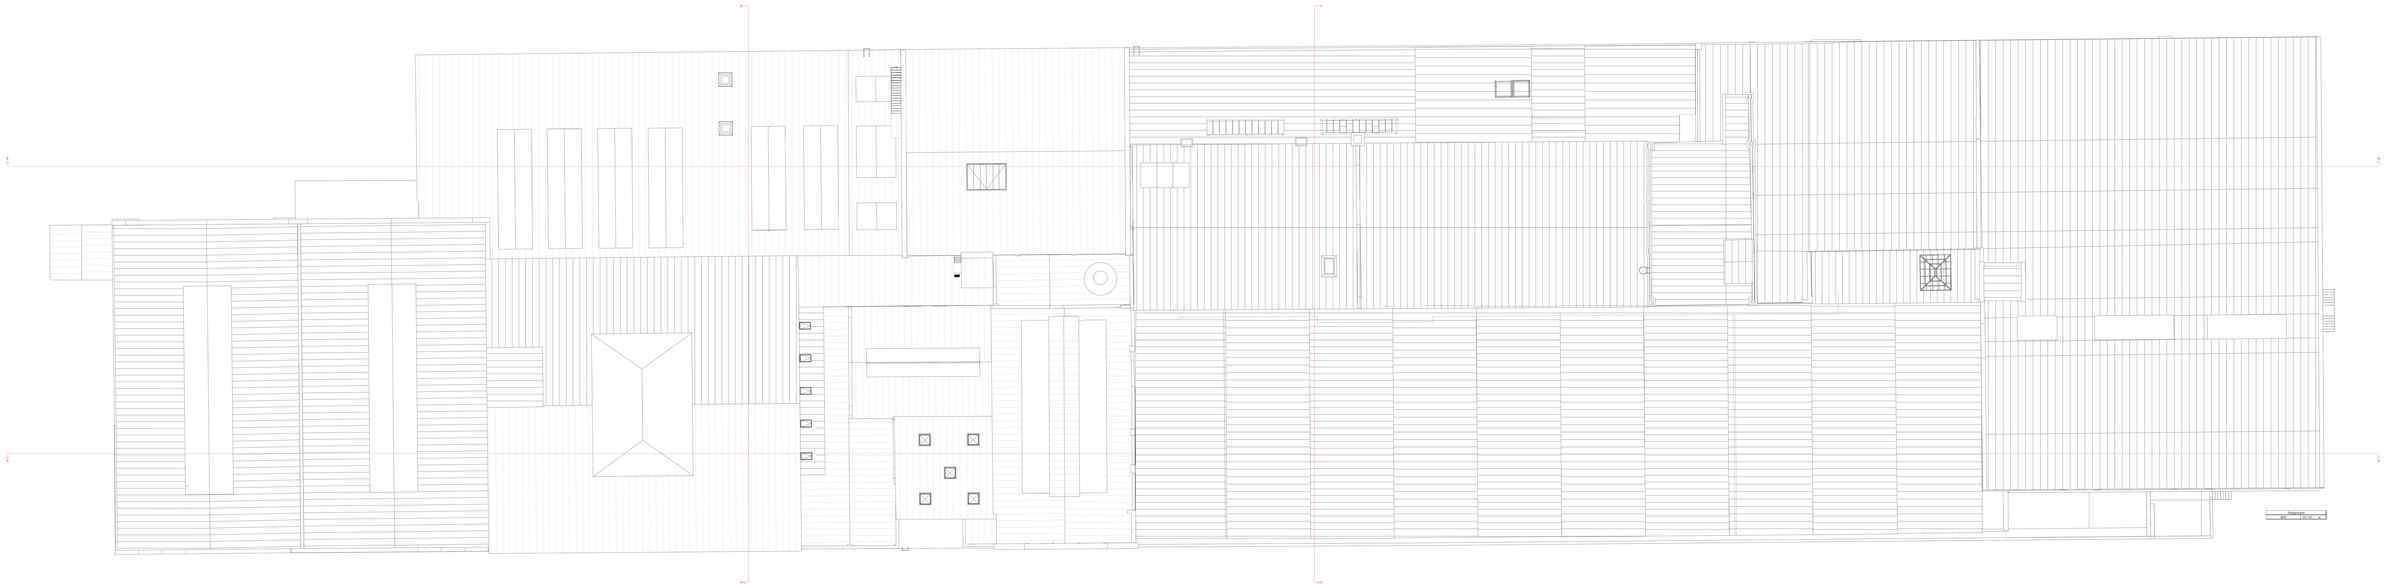



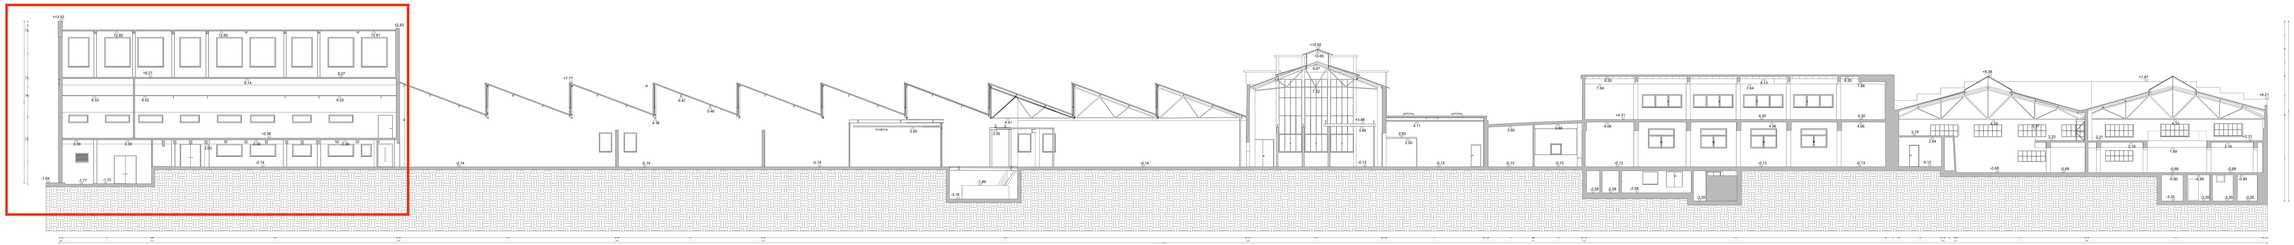

SCHNITT A-A

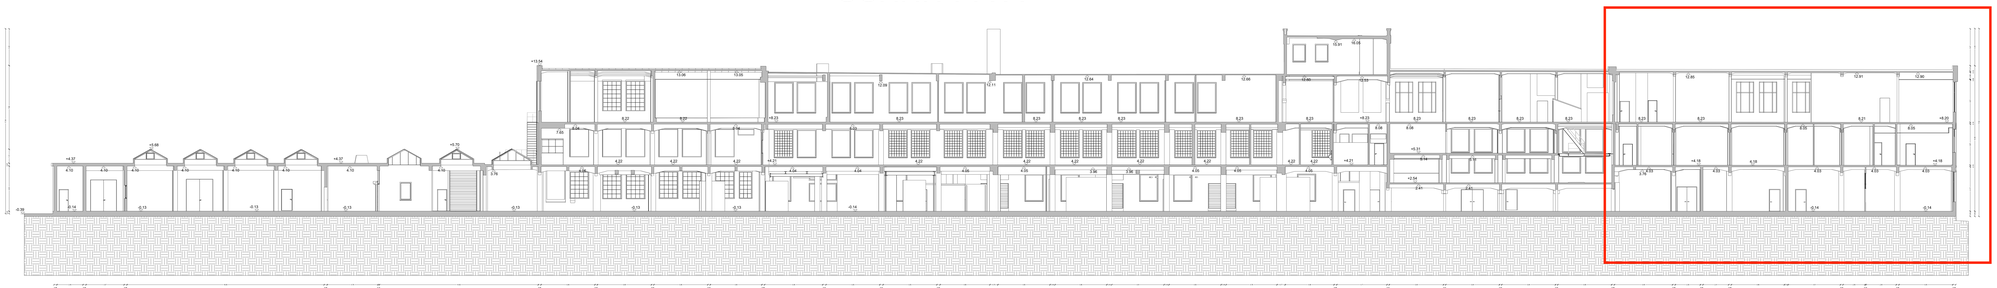

SCHNITT B-B


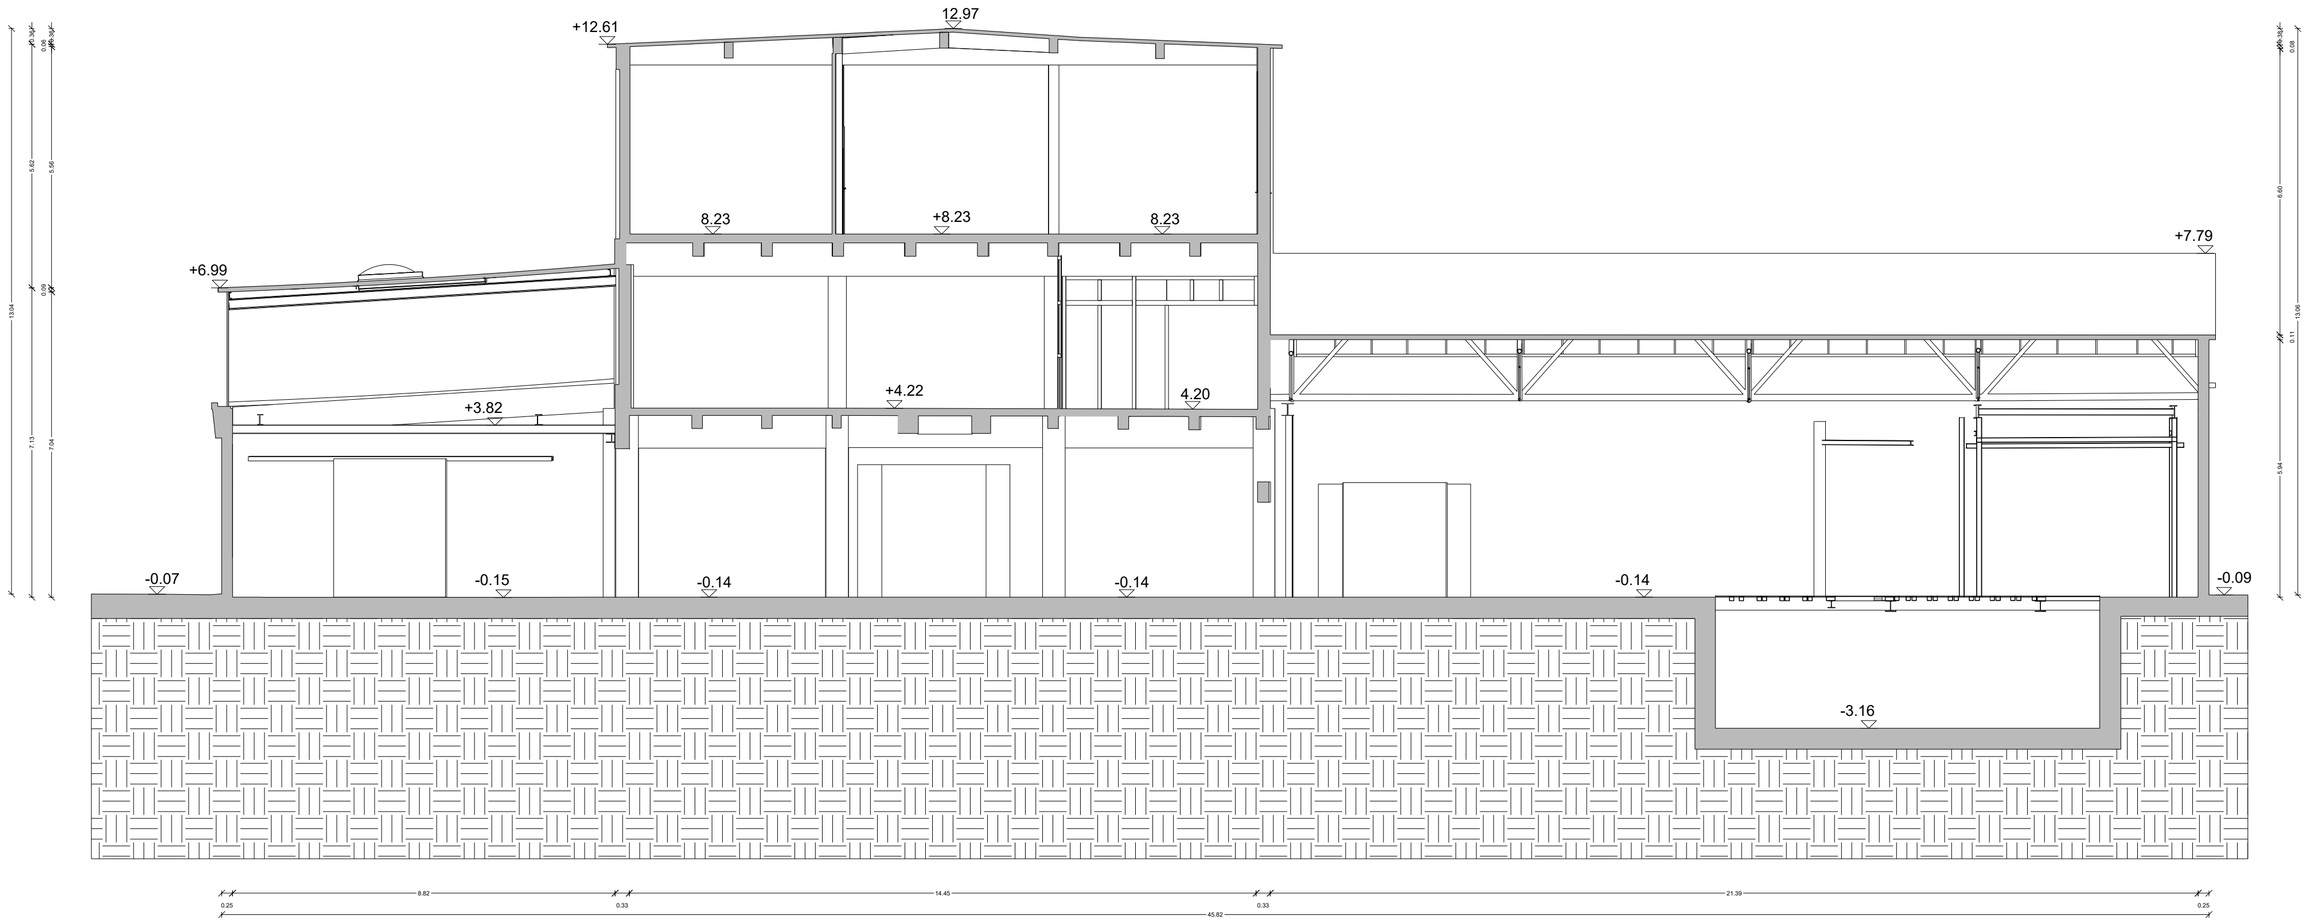

SCHNITT C-C

Projekt:	Düsseldorf Fabrik				
Leistungsphase:	Erfassung Bestand				
Ebene:	Schnitt C-C				
Planinhalt:	Architektur				
Zur Ausführung freigezeichnet:	___	Maßstab:	1:100	Format:	DIN A2
	___	Erstdatum:	04.10.2024	Bearbeiter:	NMA

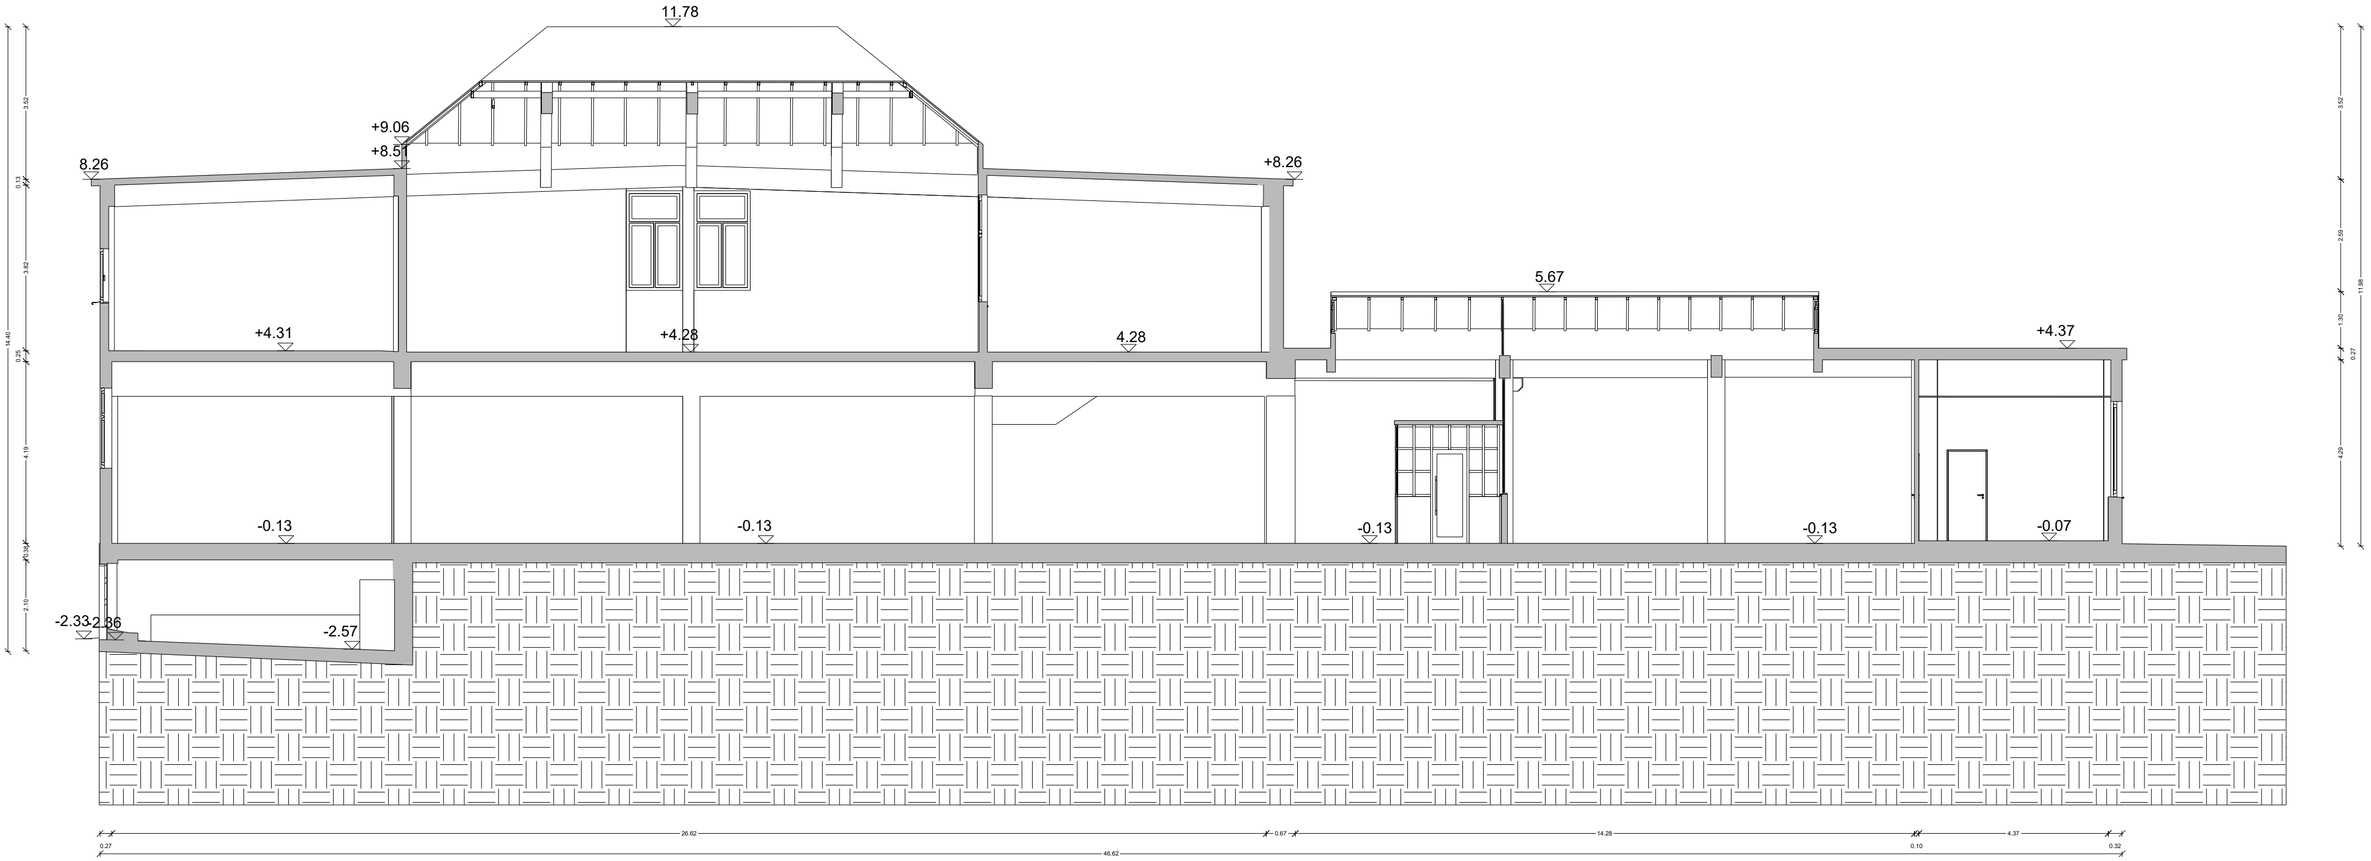

SCHNITT D-D

Projekt:	Düsseldorf Fabrik				
Leistungsphase:	Erfassung Bestand				
Ebene:	Schnitt D-D				
Planinhalt:	Architektur				
Zur Ausführung freigezeichnet:	___ ___	Maßstab:	1:100	Format:	DIN A2
		Erstdatum:	10.09.2024	Bearbeiter:	NMA

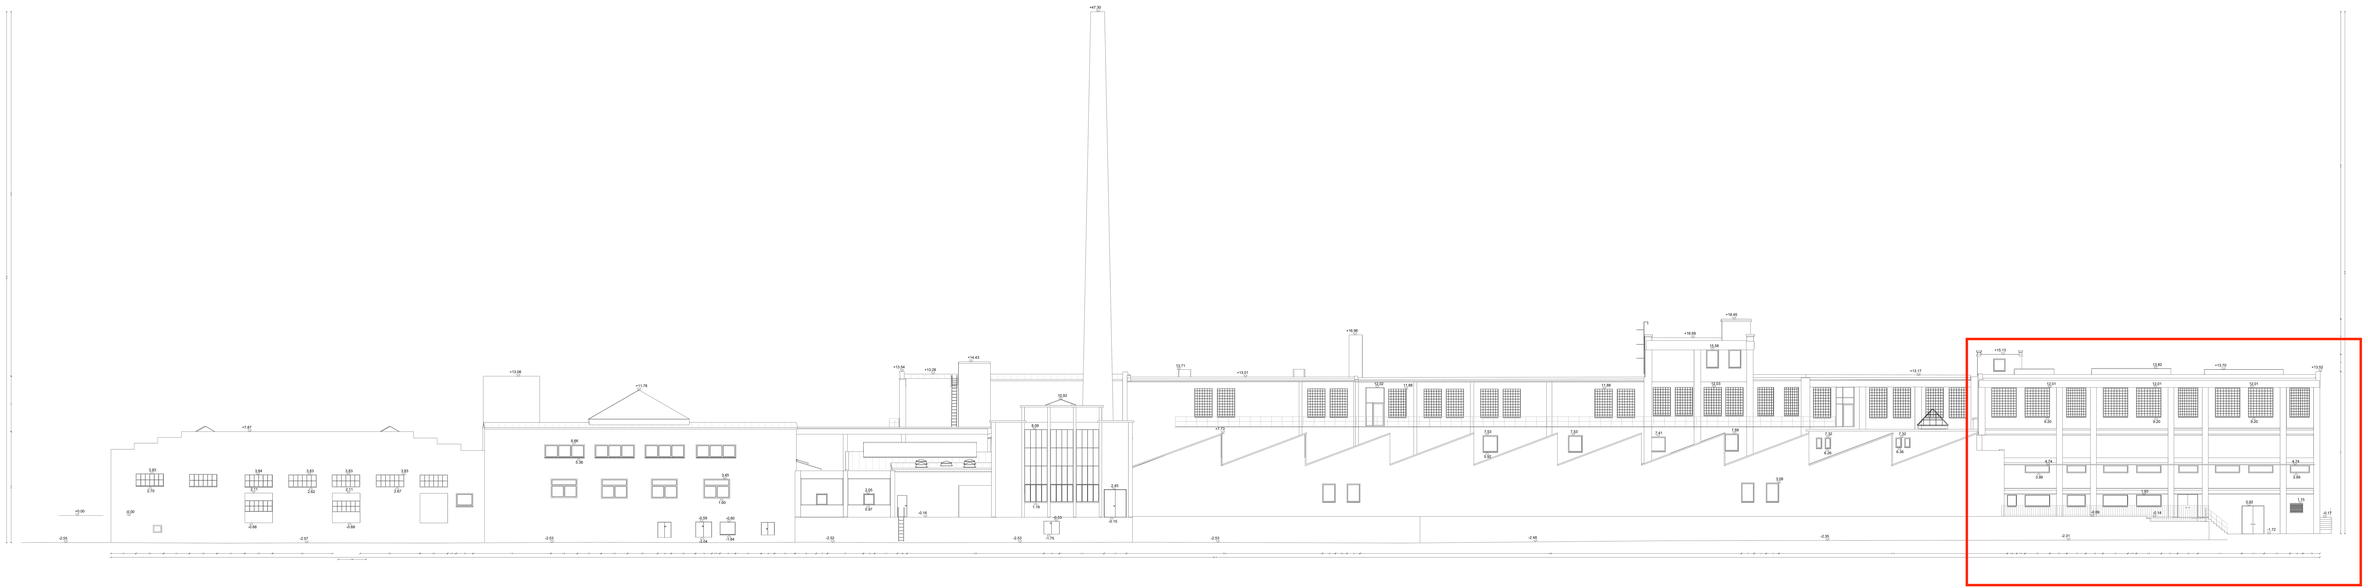

Ansicht 1


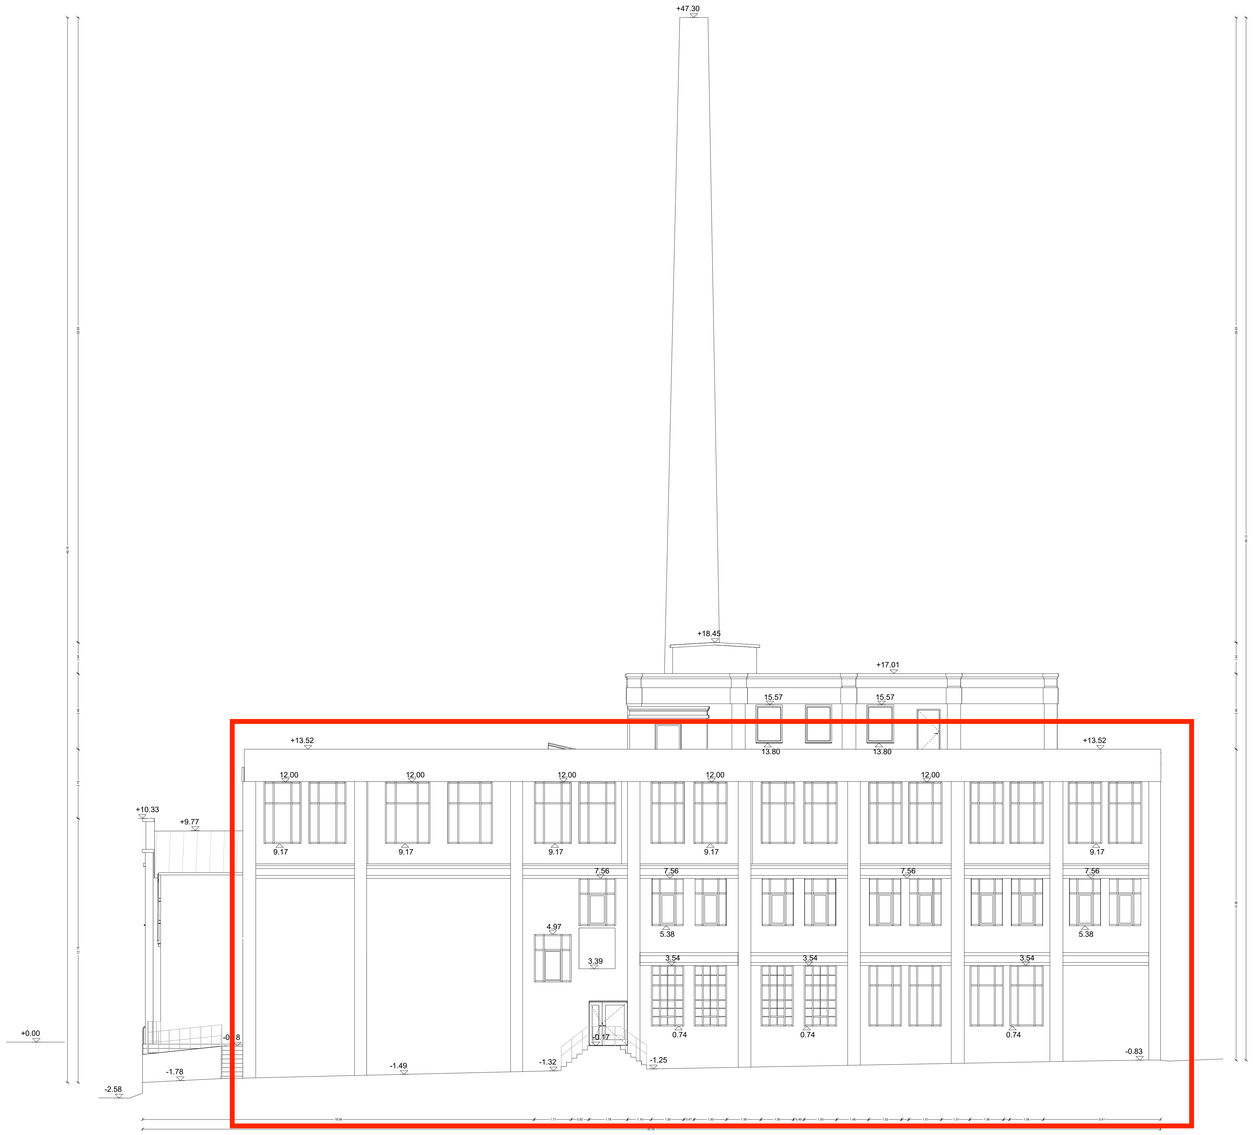

Ansicht 2

Projekt:	Düsseldorf Fabrik			
Leistungsphase:	Erfassung Bestand			
Gezeichnet:	Ansicht 2			
Planinhalt:	Architektur			
Zur Ausführung freigezeichnet	Datum Name	Maßstab: 1:100	Format: DIN A2	
		Erstdatum: 04.10.2024	Bearbeiter: MAA	

Ansicht 3


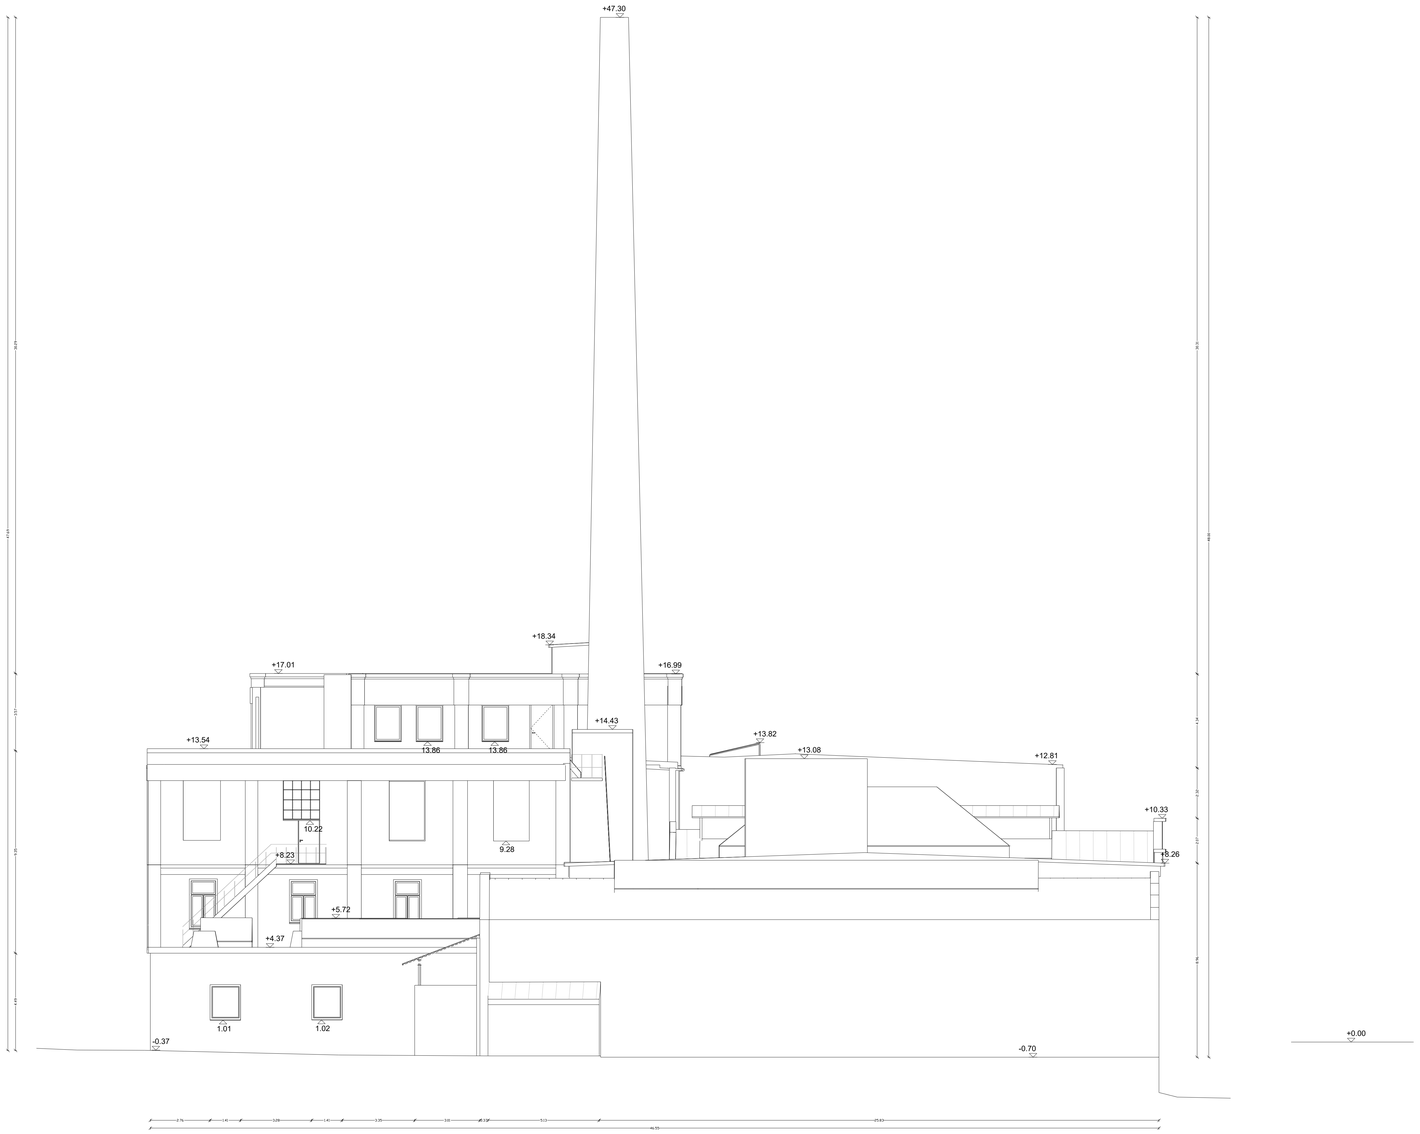
+47.30
+18.34
+17.01
+16.99
+14.43
+13.82
+13.54
13.86
13.86
+13.08
+12.81
+10.33
10.22
9.28
+8.23
+8.26
+5.72
+4.37
1.01
1.02
-0.37
-0.70
+0.00
2.76
1.41
3.28
1.41
3.35
1.18
6.19
5.13
25.63
46.25
