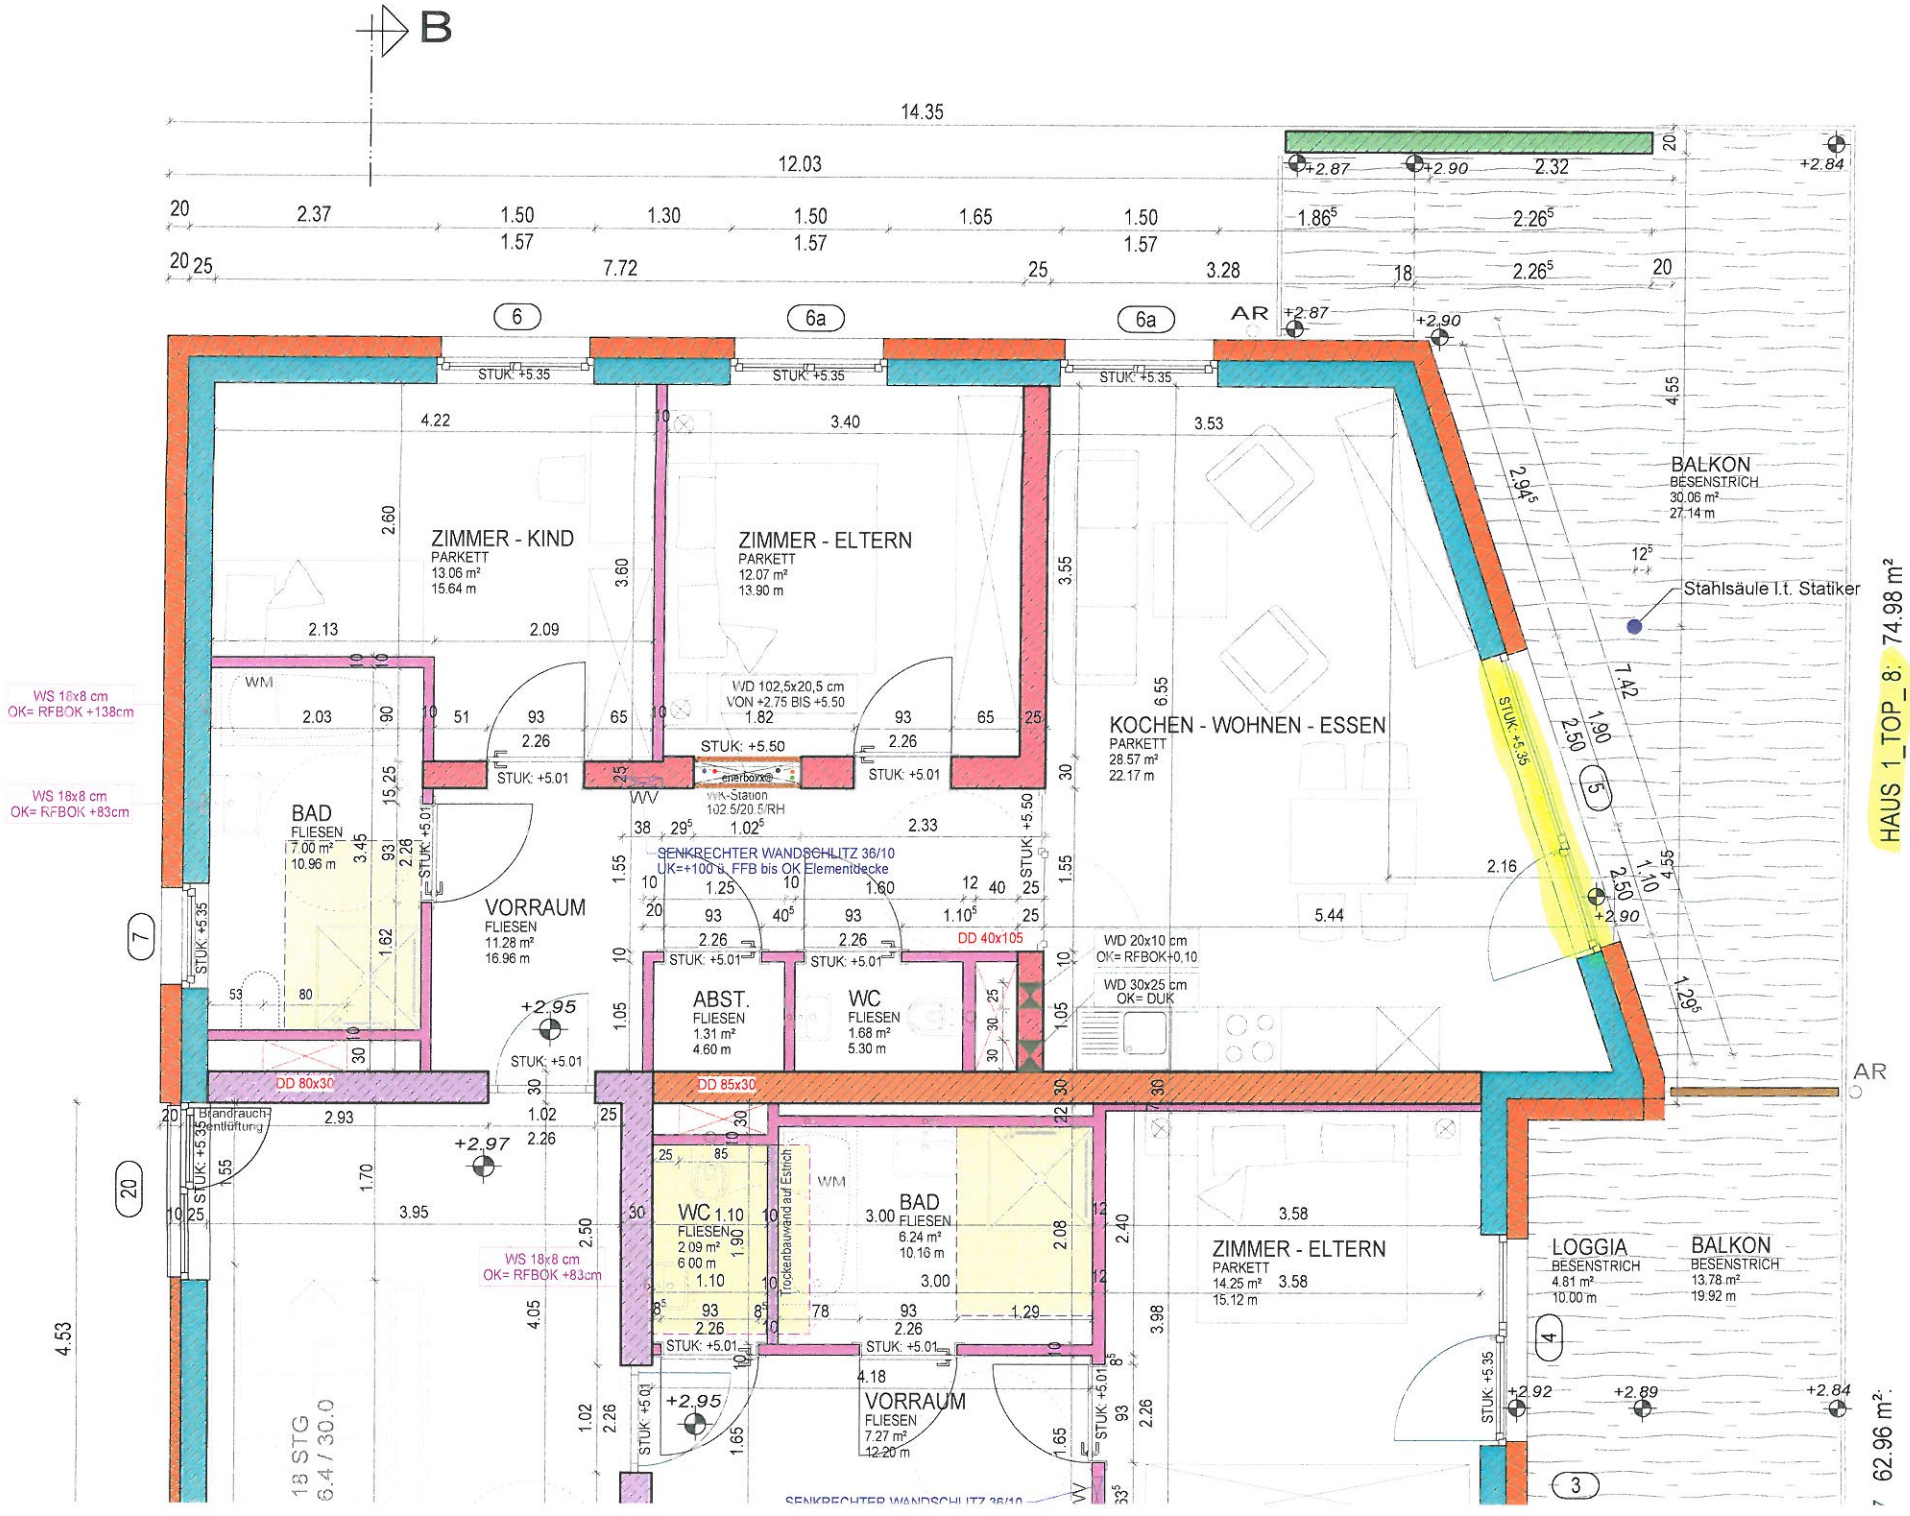
B
14.35
12.03
ZIMMER - KIND
PARKETT
13.06 m²
15.64 m
ZIMMER - ELTERN
PARKETT
12.07 m²
13.90 m
KOCHEN - WOHNEN - ESSEN
PARKETT
28.57 m²
22.17 m
BALKON
BESENSTRICH
30.06 m²
27.14 m
Stahlsäule l.t. Statiker
BAD
FLIESEN
7.00 m²
10.96 m
VORRAUM
FLIESEN
11.28 m²
16.96 m
ABST.
FLIESEN
1.31 m²
4.60 m
WC
FLIESEN
1.68 m²
5.30 m
WC
FLIESEN
2.09 m²
6.00 m
BAD
FLIESEN
6.24 m²
10.16 m
VORRAUM
FLIESEN
7.27 m²
12.20 m
ZIMMER - ELTERN
PARKETT
14.25 m²
15.12 m
LOGGIA
BESENSTRICH
4.81 m²
10.00 m
BALKON
BESENSTRICH
13.78 m²
19.92 m
WS 18x8 cm
OK= RFBOK +138cm
WS 18x8 cm
OK= RFBOK +83cm
WS 18x8 cm
OK= RFBOK +83cm
WD 102,5x20,5 cm
VON +2.75 BIS +5.50
SENKRECHTER WANDSCHLITZ 36/10
UK=+100 ü. FFB bis OK Elementdecke
DD 40x105
WD 20x10 cm
OK= RFBOK+0.10
WD 30x25 cm
OK= DUK
DD 80x30
DD 85x30
Brandrauchentlüftung
Trockenbauwand auf Estrich
STUK: +5.35
STUK: +5.01
STUK: +5.50
+2.87
+2.90
+2.84
+2.95
+2.97
+2.92
+2.89
AR
6
6a
7
5
4
3
20
HAUS 1_TOP_ 8: 74.98 m²
62.96 m²